


**TORREGAMONES**  
**(ZA322) PLAN PARCIAL POLIGONO INDUSTRIAL (10/03/98)**

**INDICE DE PLANOS DE INFORMACION**

1	SITUACION Y CONEXION CON EL ENTORNO URBANO	1/2.000
2	PLANEAMIENTO VINCULANTE	1/2.000
3	ESTADO ACTUAL	1/1.000
4	SERVICIOS. ESTADO ACTUAL	1/1.000

**INDICE DE PLANOS DE ORDENACION**

1	SITUACION EN EL ENTORNO URBANO	1/2.000
2	DELIMITACION Y PARCELARIO ACTUAL	1/1.000
3	ZONIFICACION	1/1.000
4	RED VIARIA	1/1.000
5	DISTRIBUCION DE AGUA	1/1.000
6	ALCANTARILLADO	1/1.000
7	ENERGIA ELECTRICA	1/1.000
8	ALUMBRADO PUBLICO	1/1.000
9	CANALIZACIONES TELEFONICAS	1/1.000

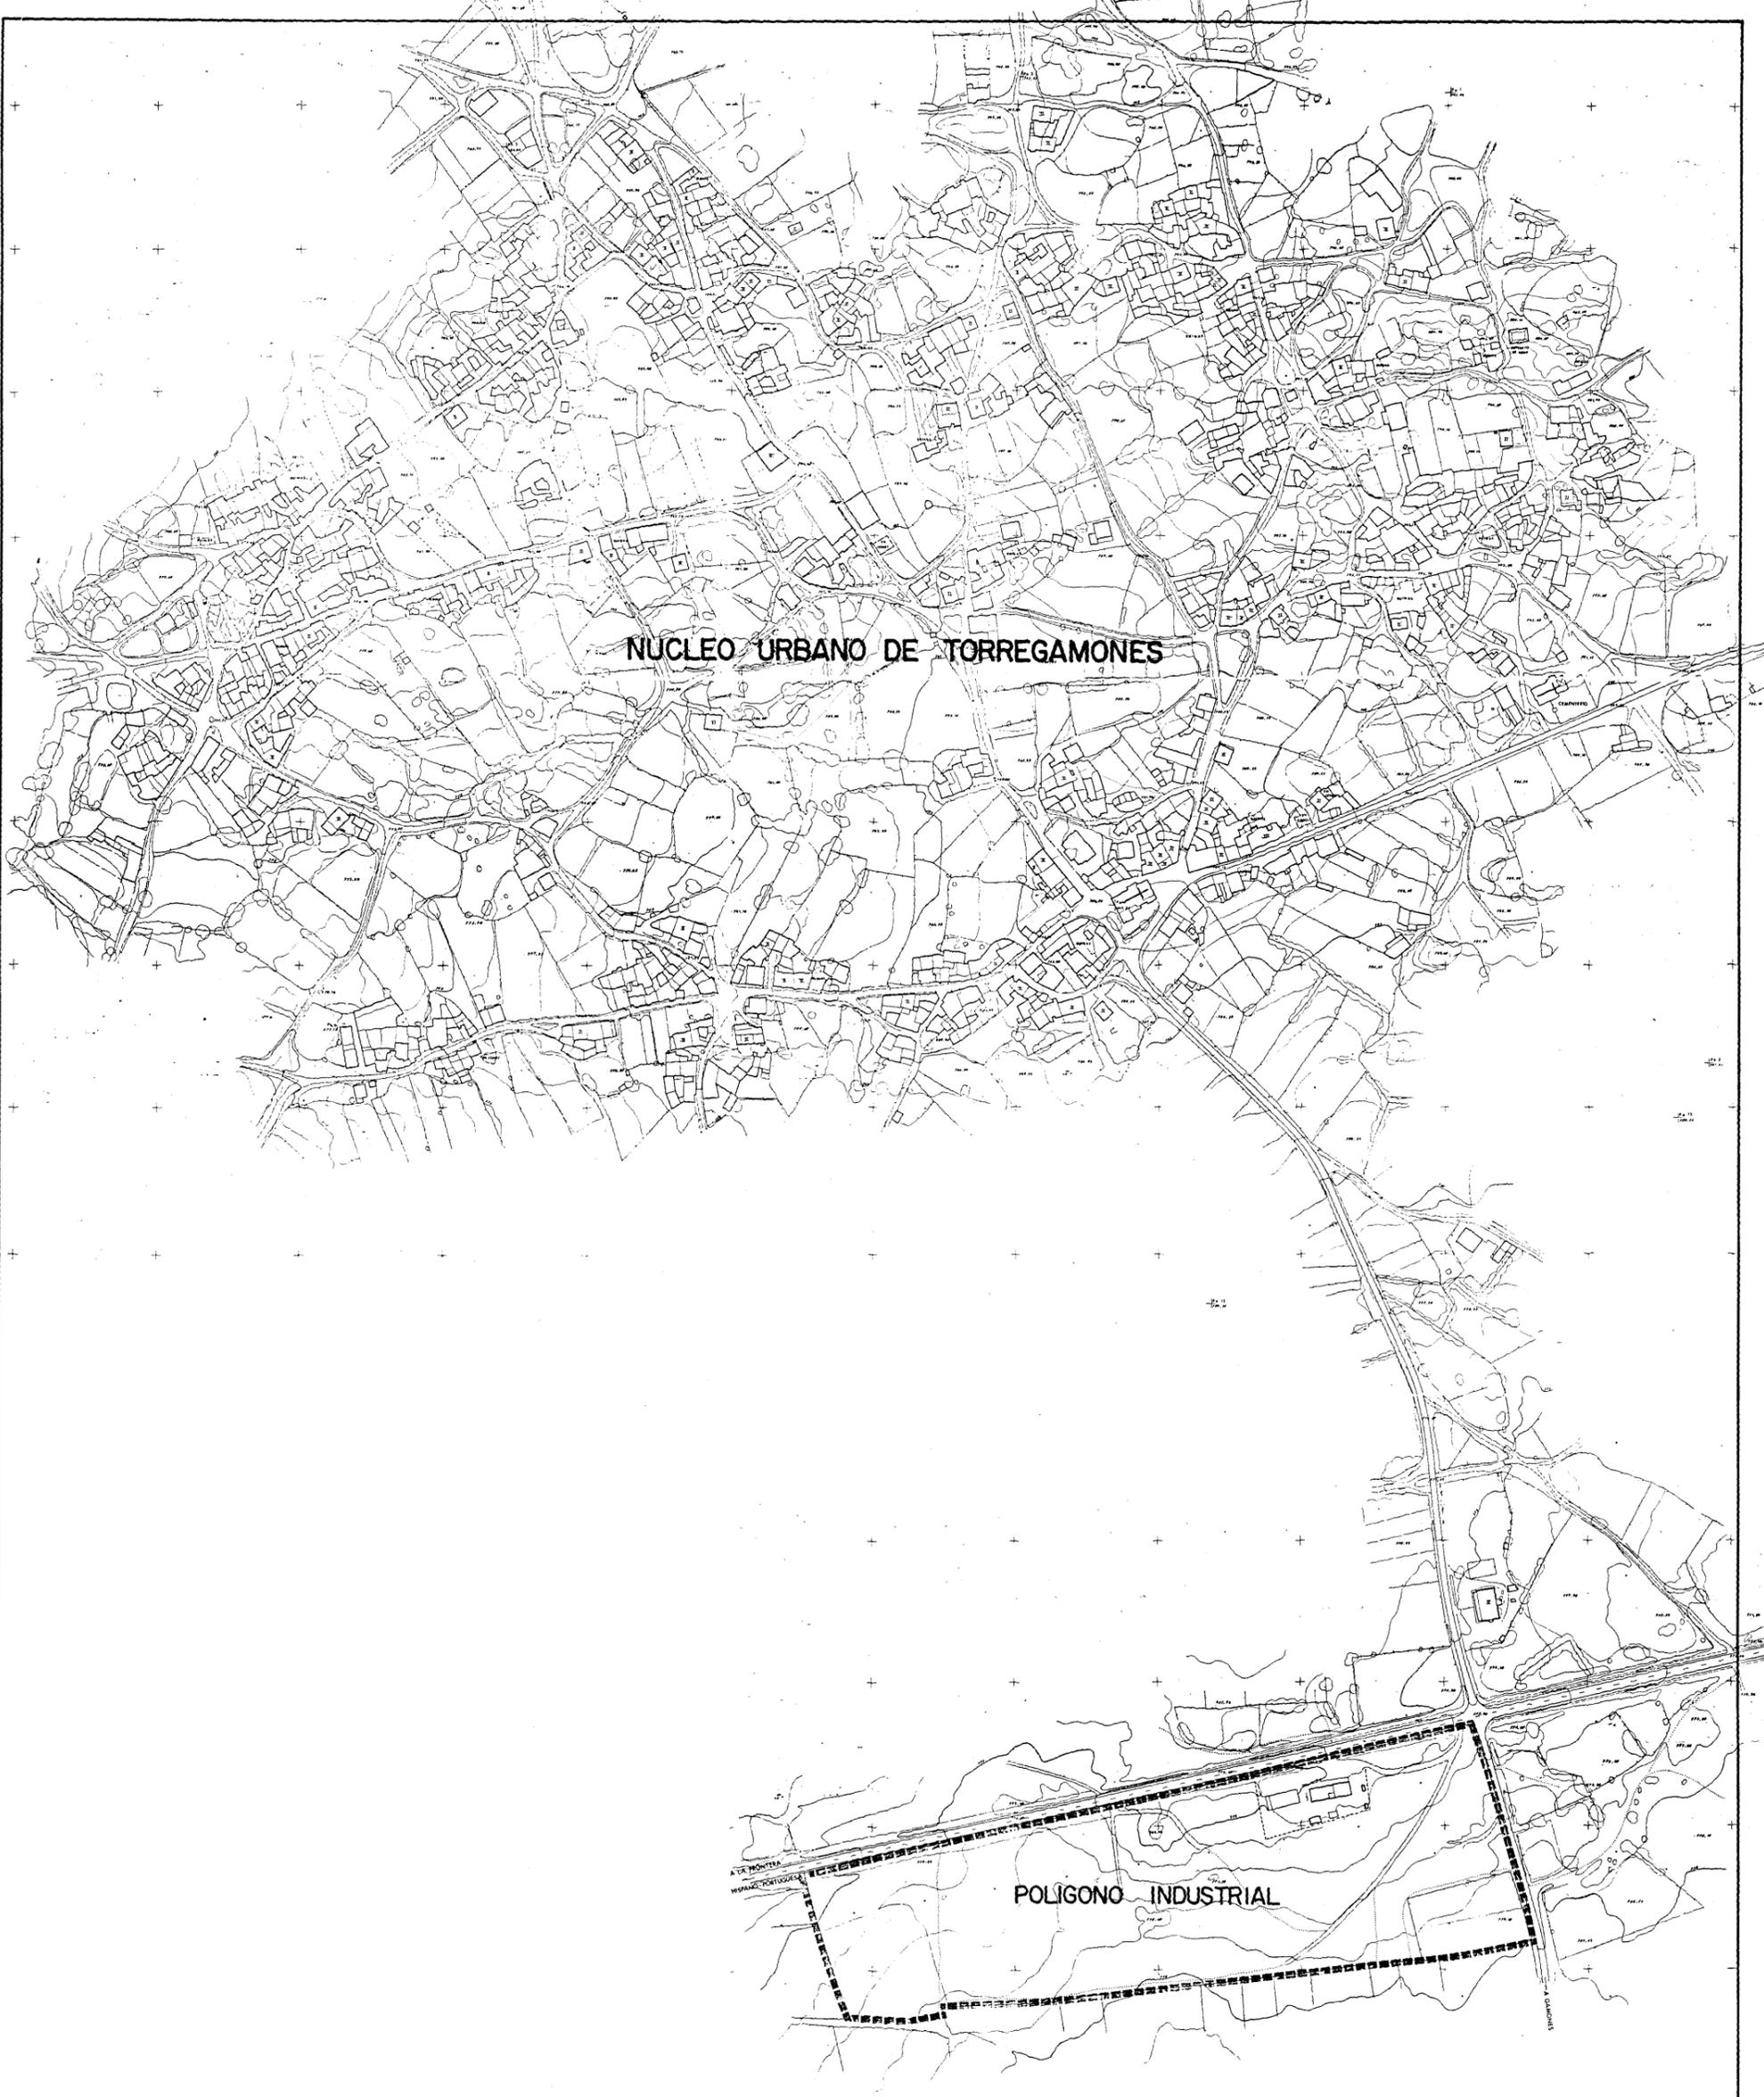

NUCLEO URBANO DE TORREGAMONES


POLIGONO INDUSTRIAL

0 20 40 60 80 100 200 400 E 1:2.000

APROBADO POR ACUERDO DE FOLIO  
1 0 MAR 1998  
COMISION MUNICIPAL DE URBANISMO  
EL SECRETARIO  
*[Signature]*  
Eduardo GARCIA TORRES


Aprobado provisionalmente en  
sesión de pleno 9 - 12 - 97.  
EL SECRETARIO.

DILIGENCIA DE CA TRAMITACION		EXCMA. DIPUTACION PROVINCIAL DE ZAMORA	
APROBACION INICIAL		PLAN PARCIAL DEL POLIGONO INDUSTRIAL DE TORREGAMONES	
APROBACION DEFINITIVA		PLANOS DE INFORMACION DENOMINACION	FECHA FEBRERO - 1998 NUMERO <b>1</b>
Escala		1/2.000	
DIRECCION DE URBANISMO		DIRECCION DE OBRAS PUBLICAS	

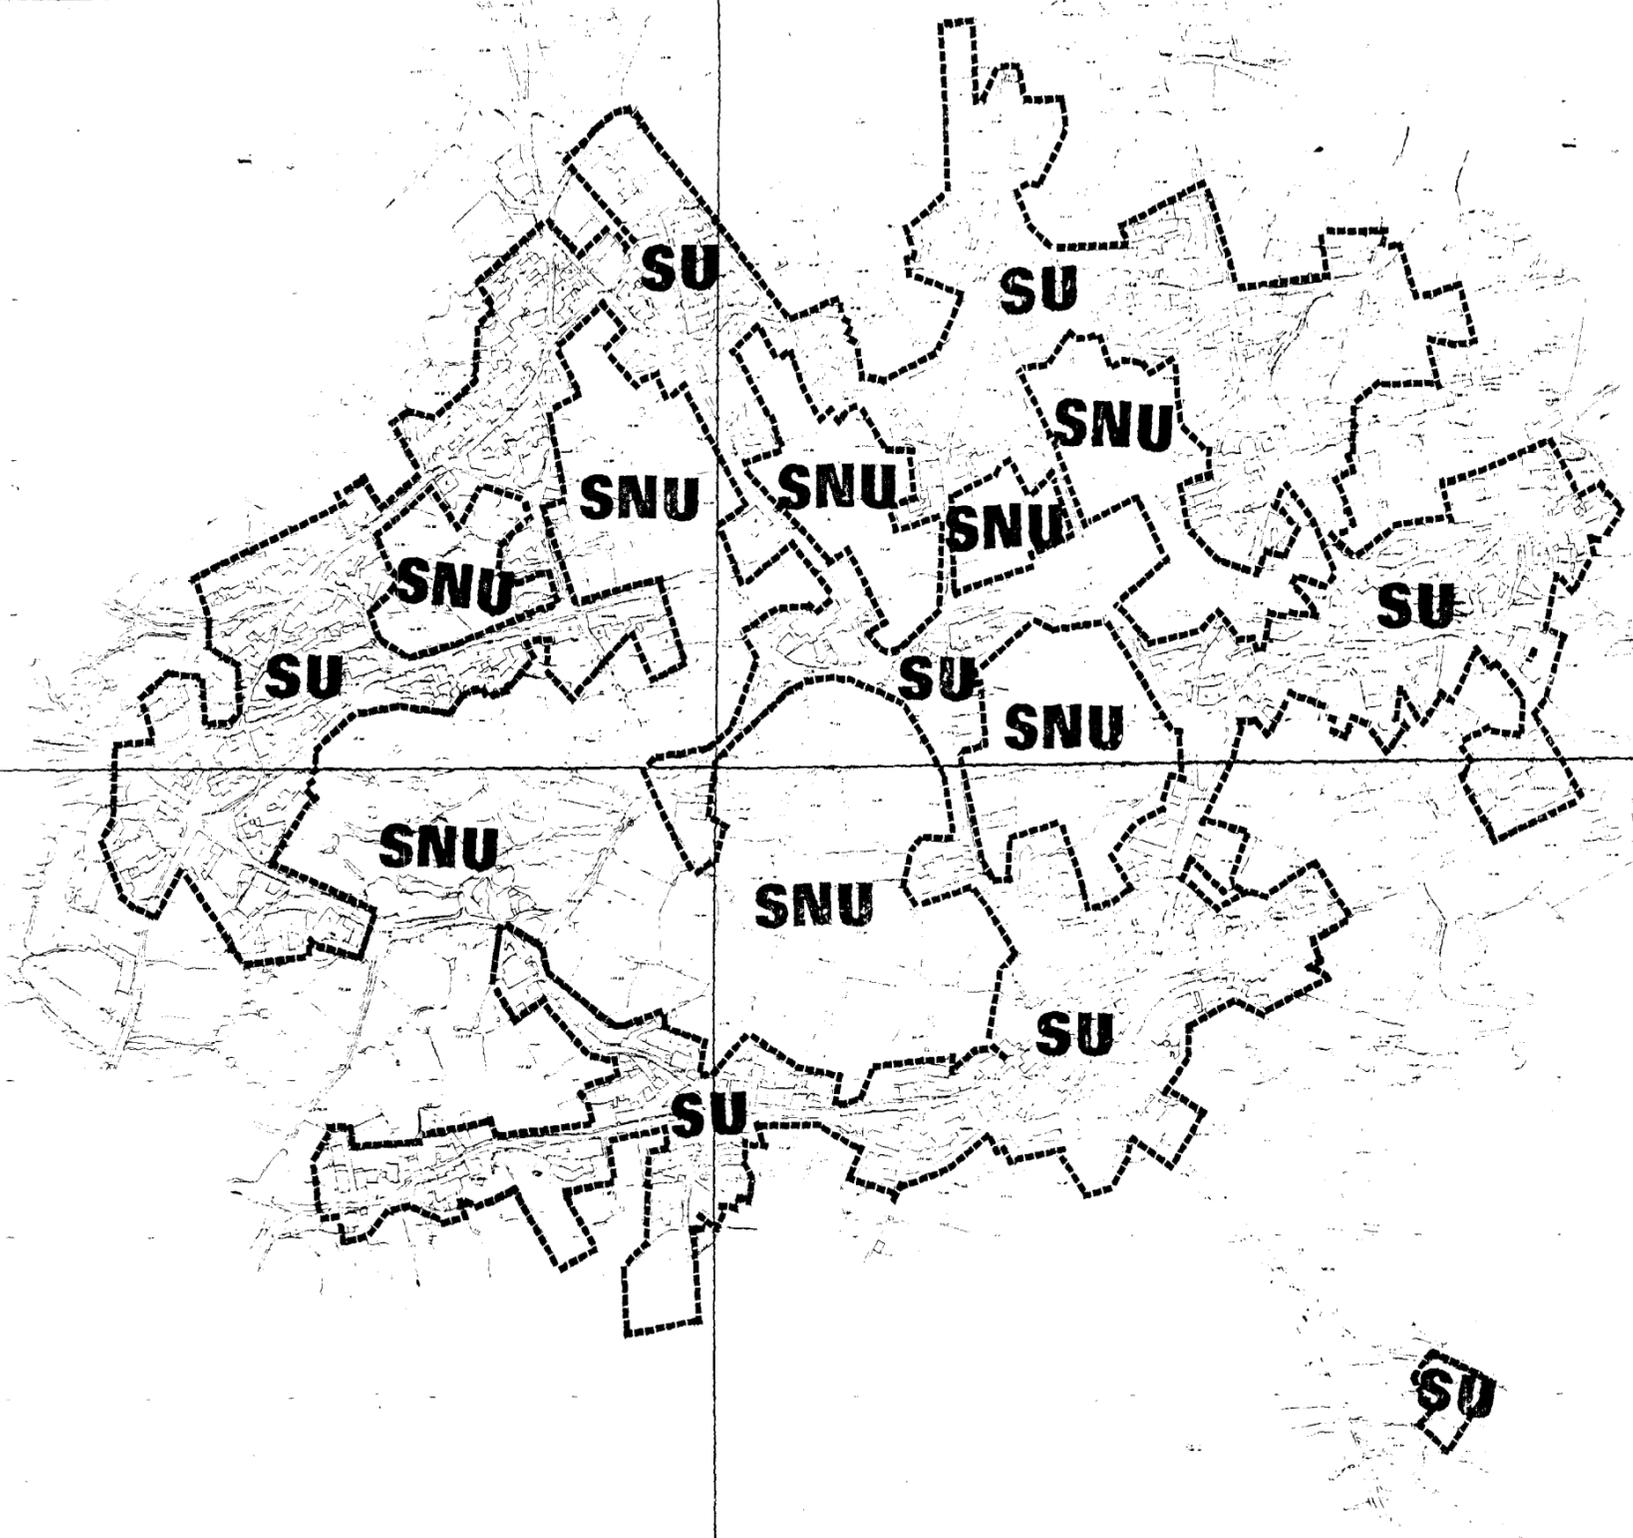

**LEYENDA**

<b>SU</b>	SUELO URBANO.
<b>SAU</b>	SUELO APTO PARA URBANIZAR.
<b>SNU</b>	SUELO NO URBANIZABLE.

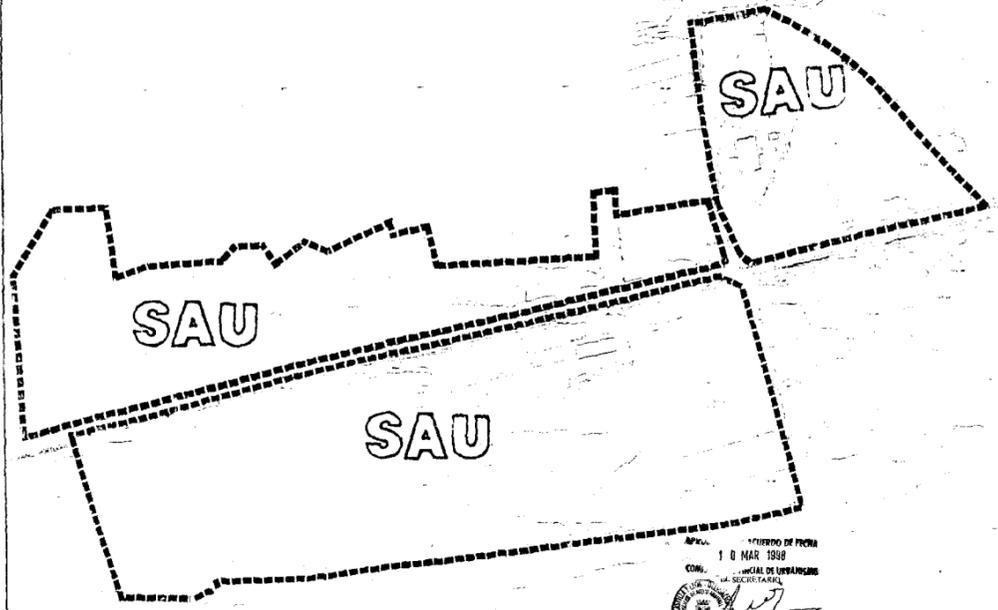

Aprobado por el  
 10 MAR 1999  
 COM. MUNICIPAL DE URBANISMO  
 EL SECRETARIO  
 Fdo. PASCUAL GARCÍA PÉREZ  
 Aprobado provisionalmente en  
 sesión de pleno 9-12-97.  
 EL SECRETARIO


**SIMBOLOGÍA DE LAS ALINEACIONES**

	SE MUESTRAN LAS ALINEACIONES Y PASADIZOS EXISTENTES (línea y área).		NEVA ALINEACION (línea gruesa discontinua) MATERIALIZADA POR UNA LINEA SITUADA A UNA DISTANCIA DE LA FACHADA DE ENFRENTO CUYA ALINEACION Y RESBATA (línea gruesa continua).		NEVA ALINEACION (línea gruesa discontinua) MATERIALIZADA POR UNA LINEA METENOMORFICA A UNA DISTANCIA QUE SE ADECUA EN METROS, SENDA ALINEACIONES ACTUALES QUE SE SUGIERAN (línea gruesa continua).
	SE MODIFICAN LAS ALINEACIONES EXISTENTES O SE SEÑALAN ALINEACIONES EN ZONA DONDE NO EXISTE CALLE (línea gruesa discontinua).		NEVA ALINEACION (línea gruesa discontinua) MATERIALIZADA POR UNA LINEA PERPENDICULAR A LA ALINEACION O FACHADA EXISTENTE QUE SE MANTIENE (línea gruesa continua).		OBLIGACION DE RESPETAR O CREAR BORDEADERAS EN PLANTA BAJA. ESTAS BORDEADERAS DEBEN SER MÍNIMO 0.50 METROS DE ANCHURA Y EN NINGUN CASO MENOS DE 0.50 METROS.

DILIGENCIAS DE LA TRAMITACION		EXCMA. DIPUTACION PROVINCIAL DE ZAMORA	
OPERACION INICIAL		PLAN PARCIAL DEL POLIGONO INDUSTRIAL DE TORREGAMONES	
OPERACION SUBSECUENTE		PLANO DE INFORMACION (ESCALA 1/2000) FECHA FEBRERO 1992	
OPERACION SUPLENTORIA		DENOMINACION PLANEAMIENTO VINCULANTE	
OPERACION SUPLENTORIA		DIRECCION DE LOS TRABAJOS	





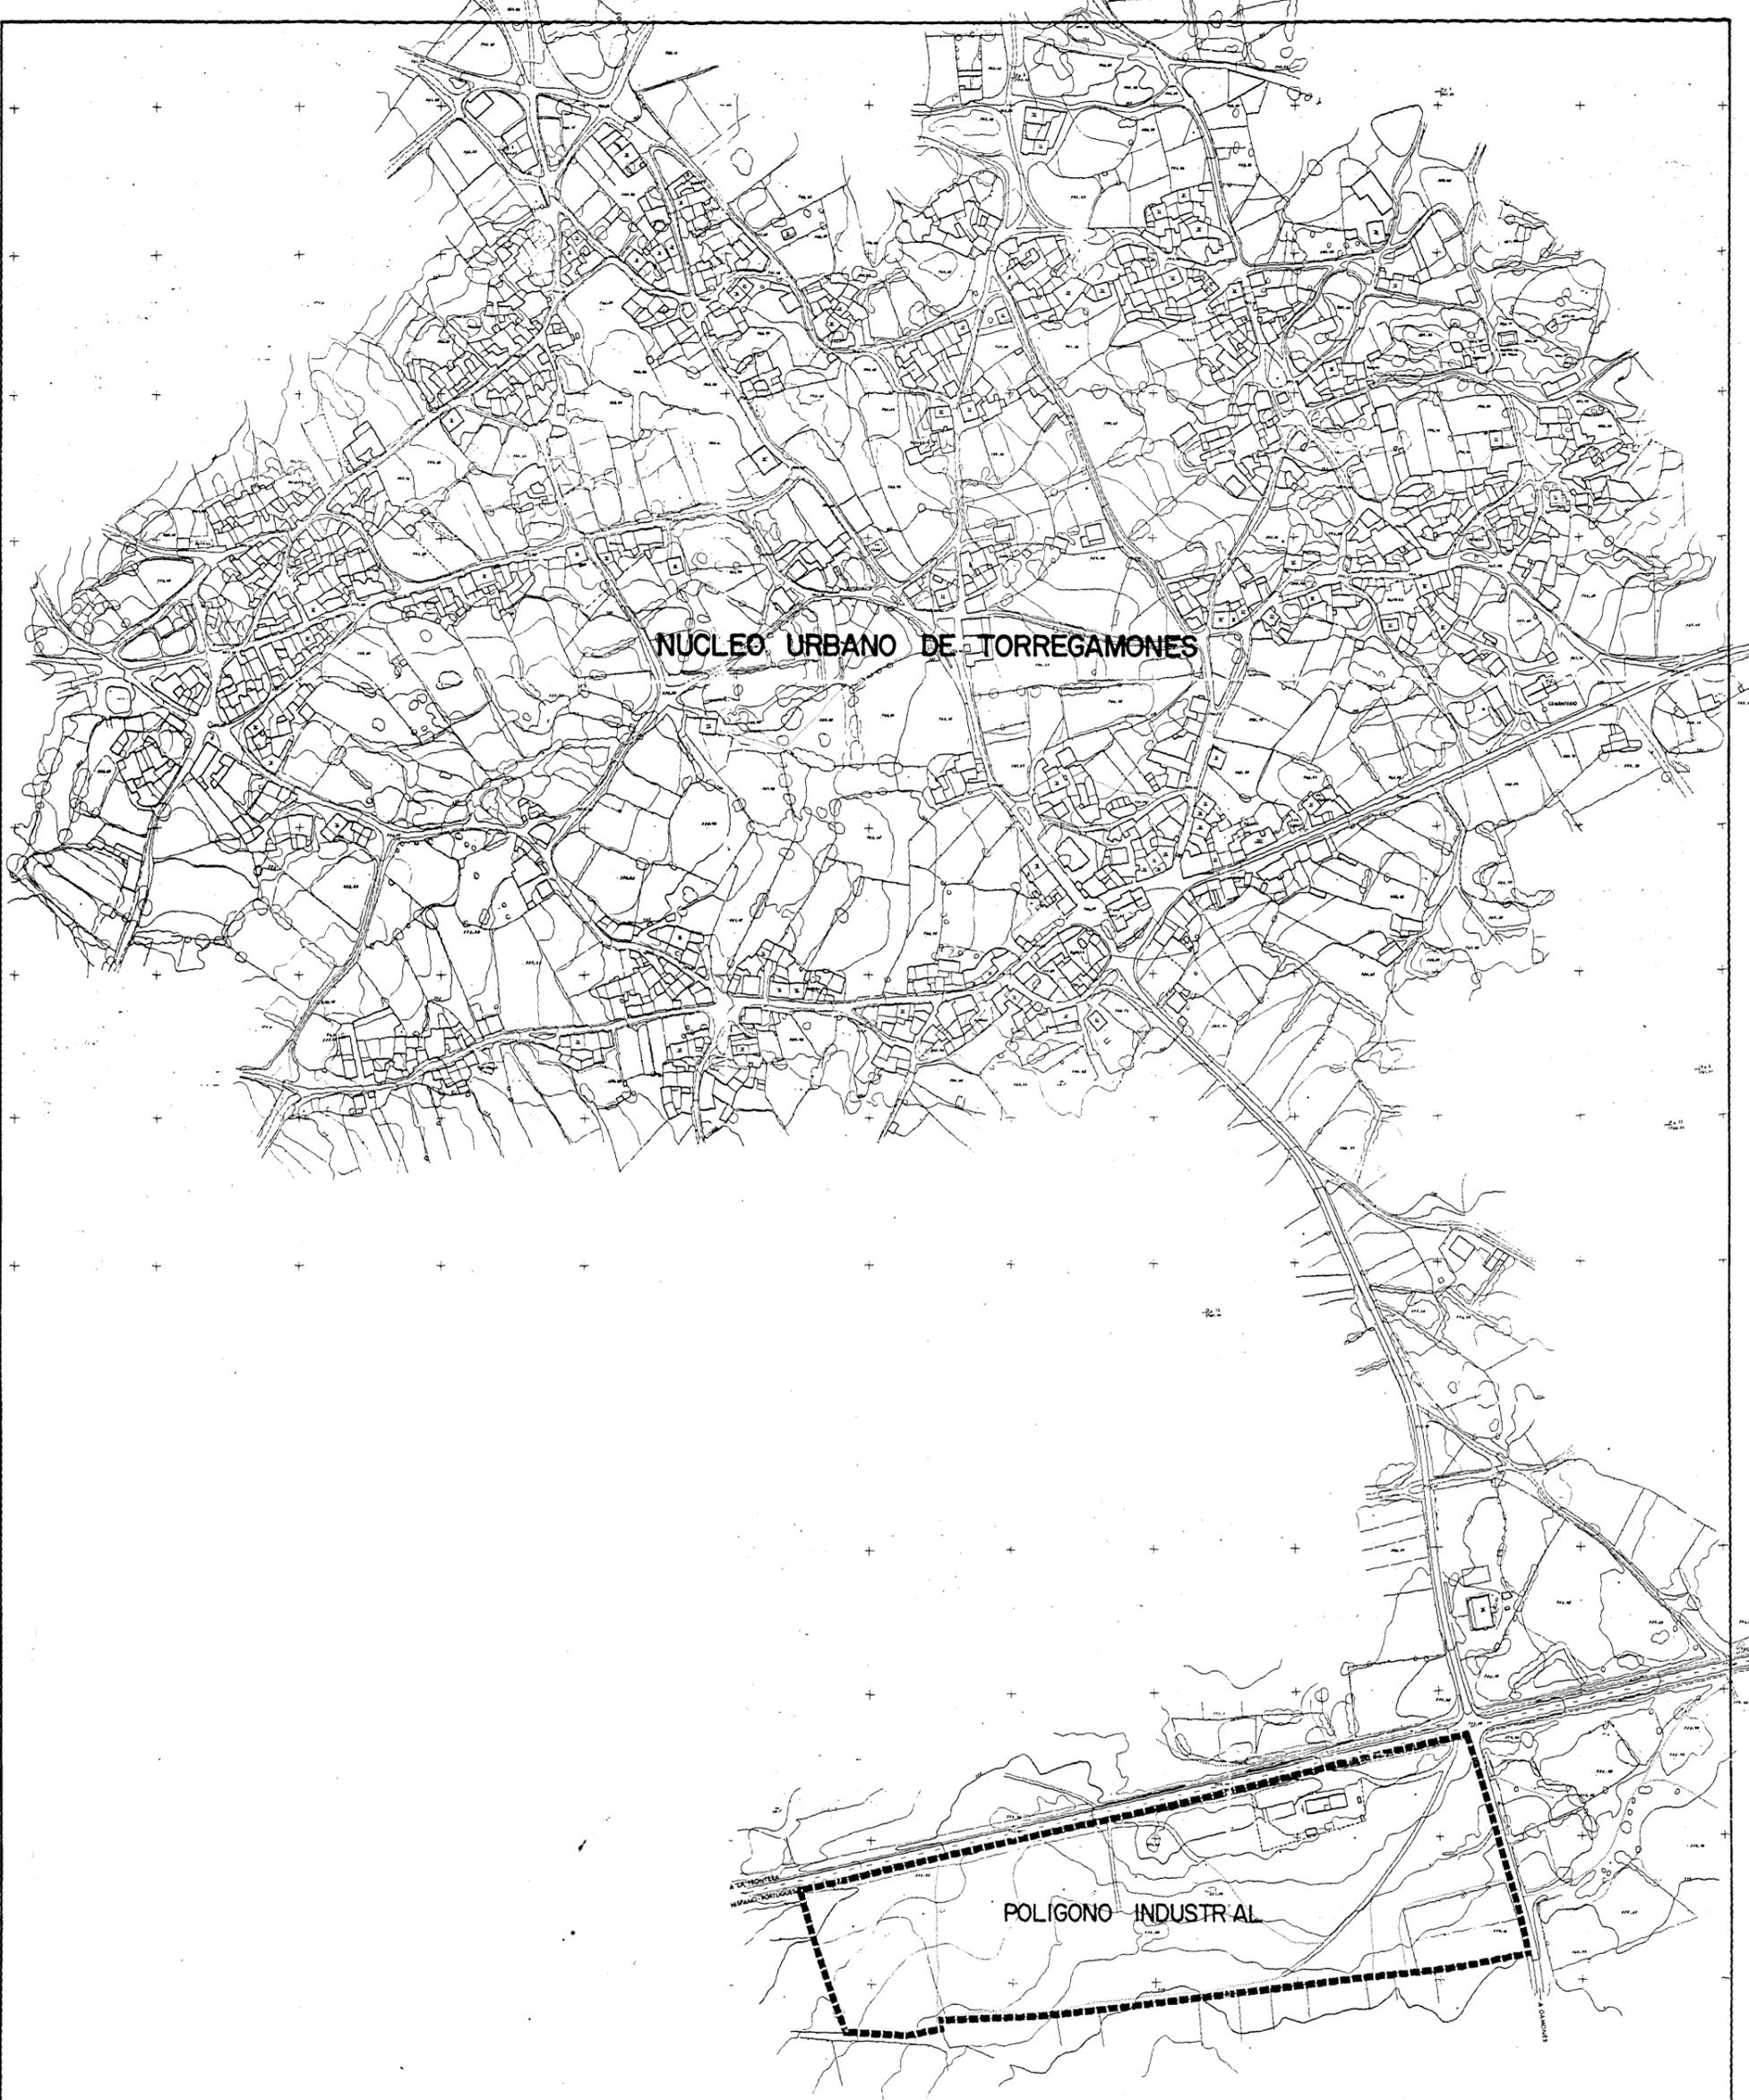

NUCLEO URBANO DE TORREGAMONES

POLIGONO INDUSTRIAL




APROBADO POR ACUERDO DE FECHA  
10 MAR 1998  
CORPO MUNICIPAL DE URBANISMO  
A SECCION TERCERA

*[Signature]*  
Fdo: FERNANDO GARCIA TORRES

Acuerdo de aprobación de un  
plan parcial de urbanización  
de fecha 12-07-97.  
EL REG. DE URBANISMO

AGENCIA DE LA TRAMITACION	EXCMA. DIPUTACION PROVINCIAL DE ZAMORA		
	PLAN PARCIAL DEL POLIGONO INDUSTRIAL DE TORREGAMONES		
COLECCION INDICIA	PLANOS DE PROYECTO	ESCALA 1/2000	FECHA FEBRERO 1992
	DENOMINACION		NUMERO 1
	SITUACION EN EL ENTORNO URBANO		
	DIRECCION DE LOS TRABAJOS		

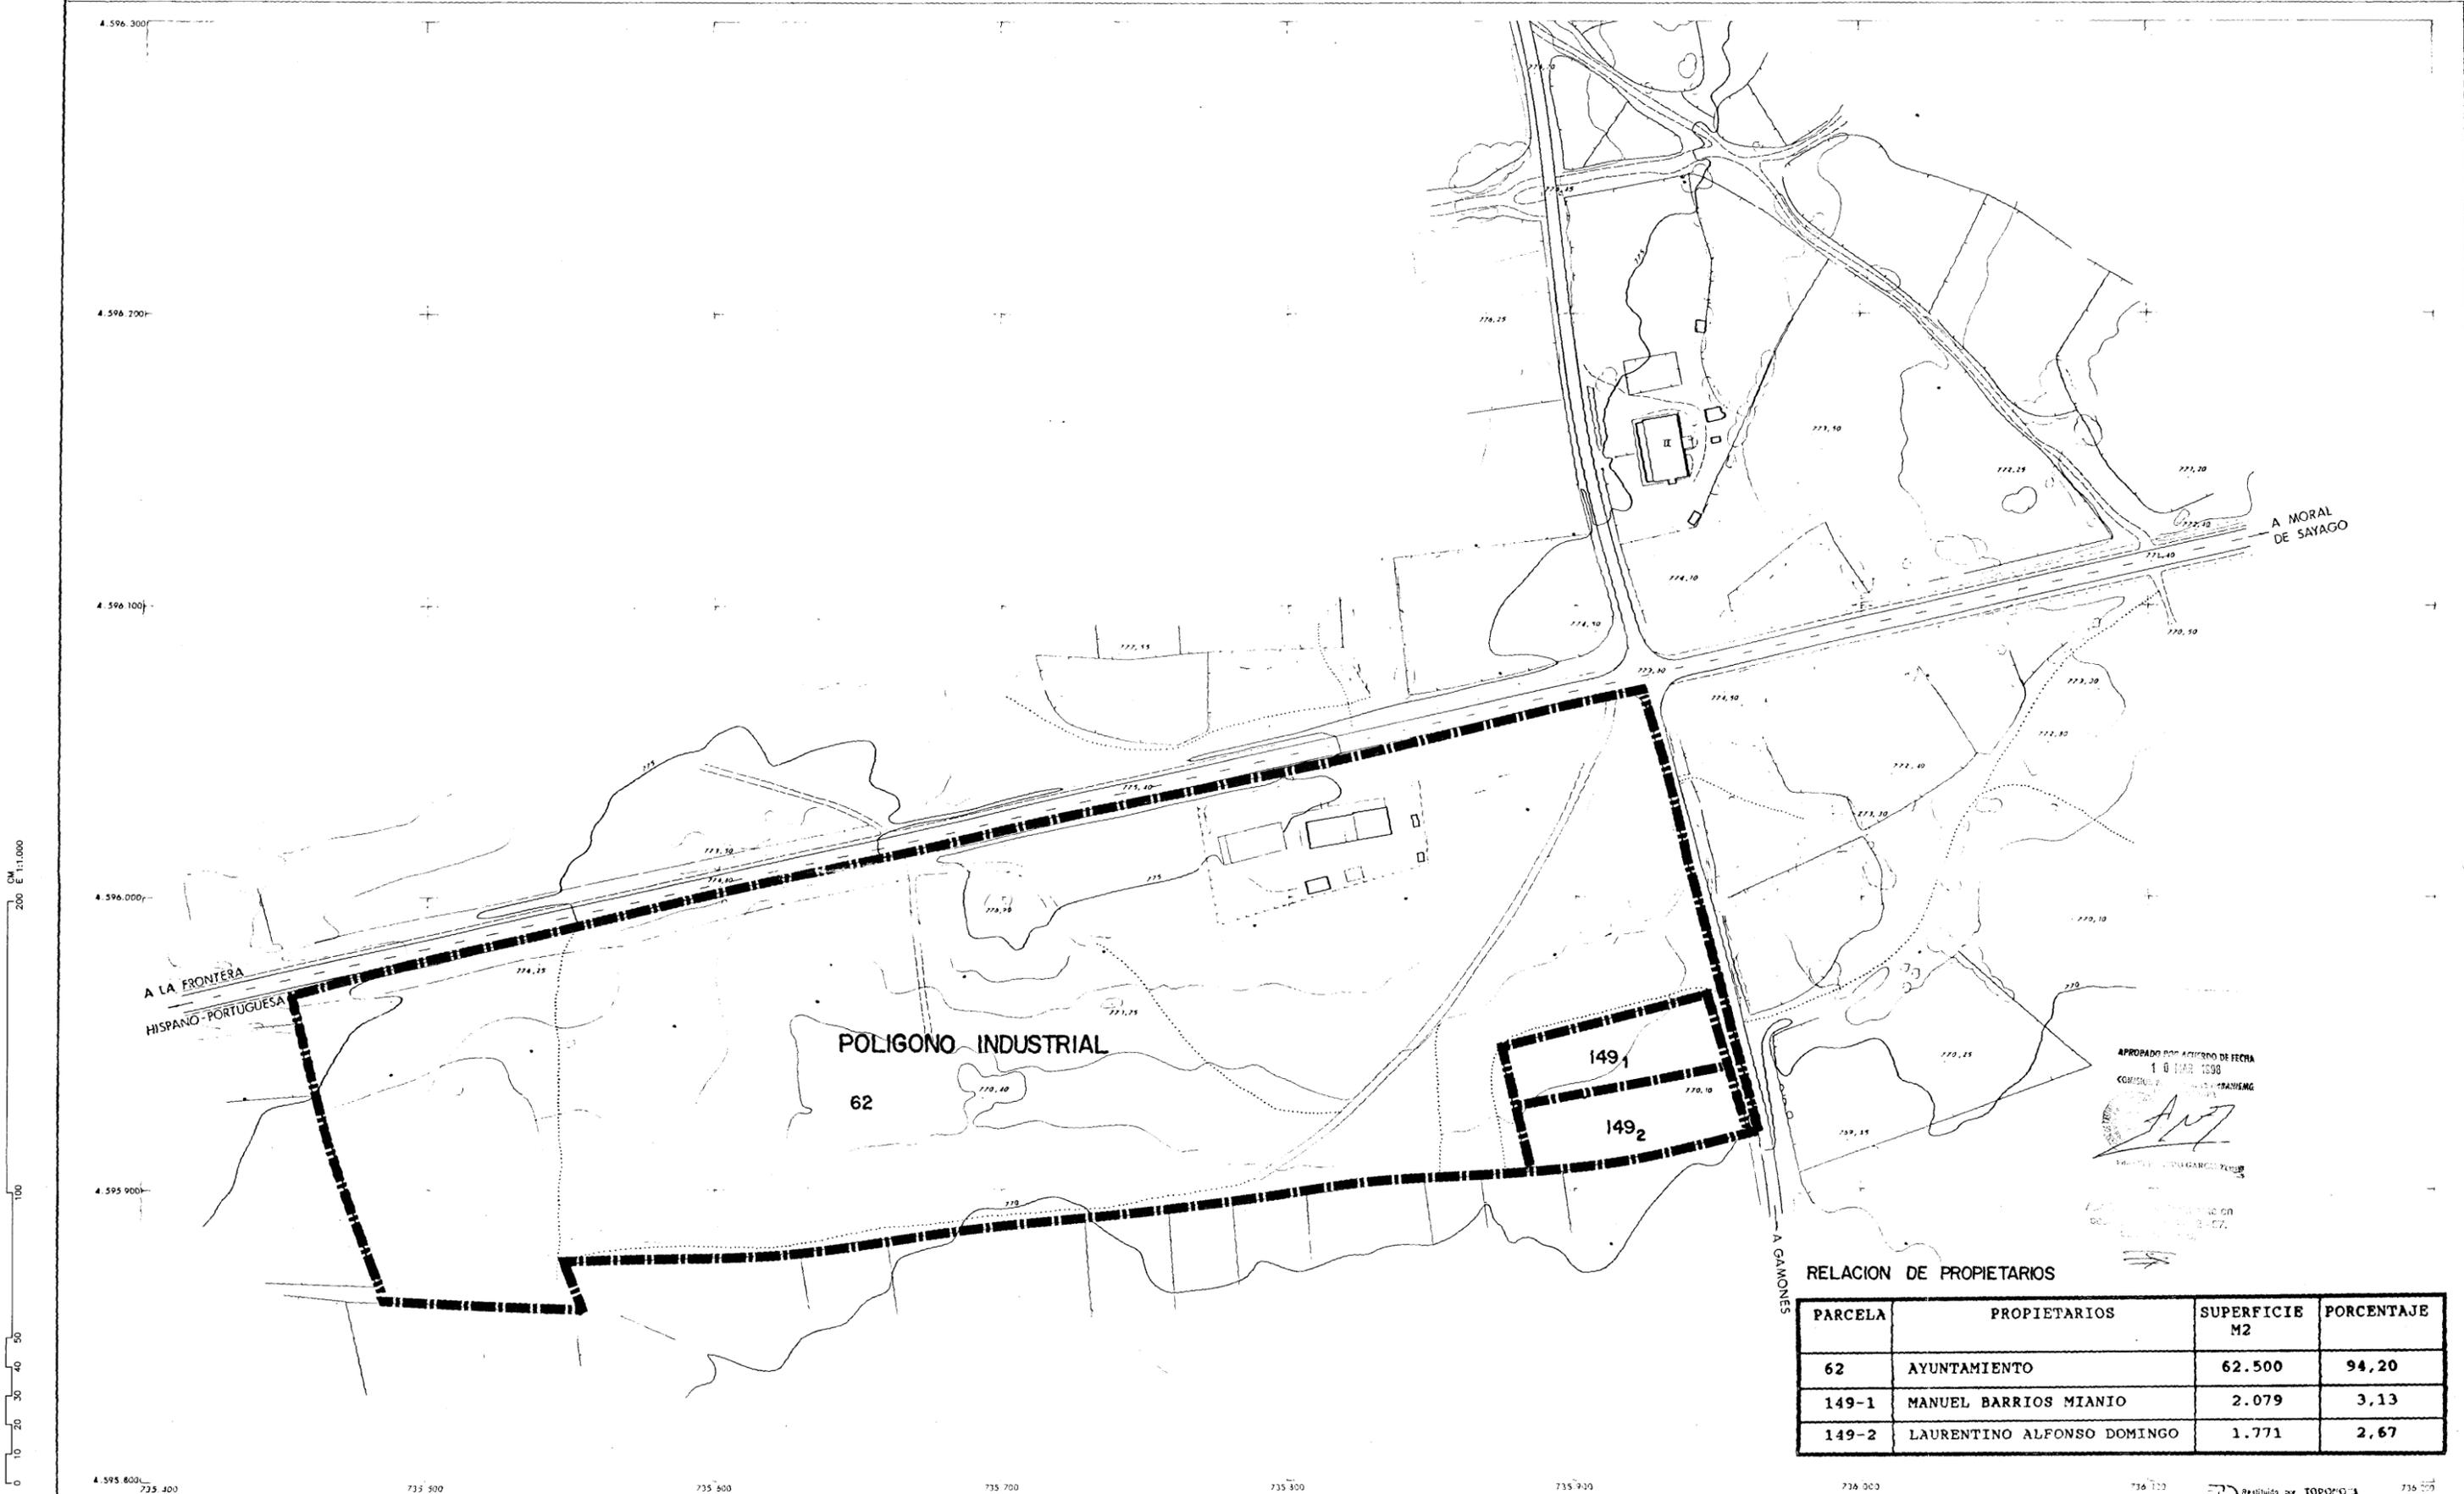


APROBADO POR ACUERDO DE FECHA  
10 DE FEBRERO 1992  
COMISIONADO DE PLANIFICACION URBANA Y TERRITORIAL  
*[Signature]*  
DIRECTOR GENERAL DE URBANISMO

RELACION DE PROPIETARIOS

PARCELA	PROPIETARIOS	SUPERFICIE M2	PORCENTAJE
62	AYUNTAMIENTO	62.500	94,20
149-1	MANUEL BARRIOS MIANIO	2.079	3,13
149-2	LAURENTINO ALFONSO DOMINGO	1.771	2,67

DILIGENCIA DE CA TRAMITACION		EXCMA. DIPUTACION PROVINCIAL DE ZAMORA	
		PLAN PARCIAL DEL POLIGONO INDUSTRIAL DE TORREGAMONES	
APROBACION MUNICIPAL	PLANOS DE PROYECTO	ESCALA 1/1.000	FECHA FEBRERO 1992
APROBACION PROVINCIAL	DENOMINACION	DELIMITACION Y PARCELARIO ACTUAL	NUMERO 2
APROBACION DEFINITIVA			DIRECTOR DE LOS TRABAJOS

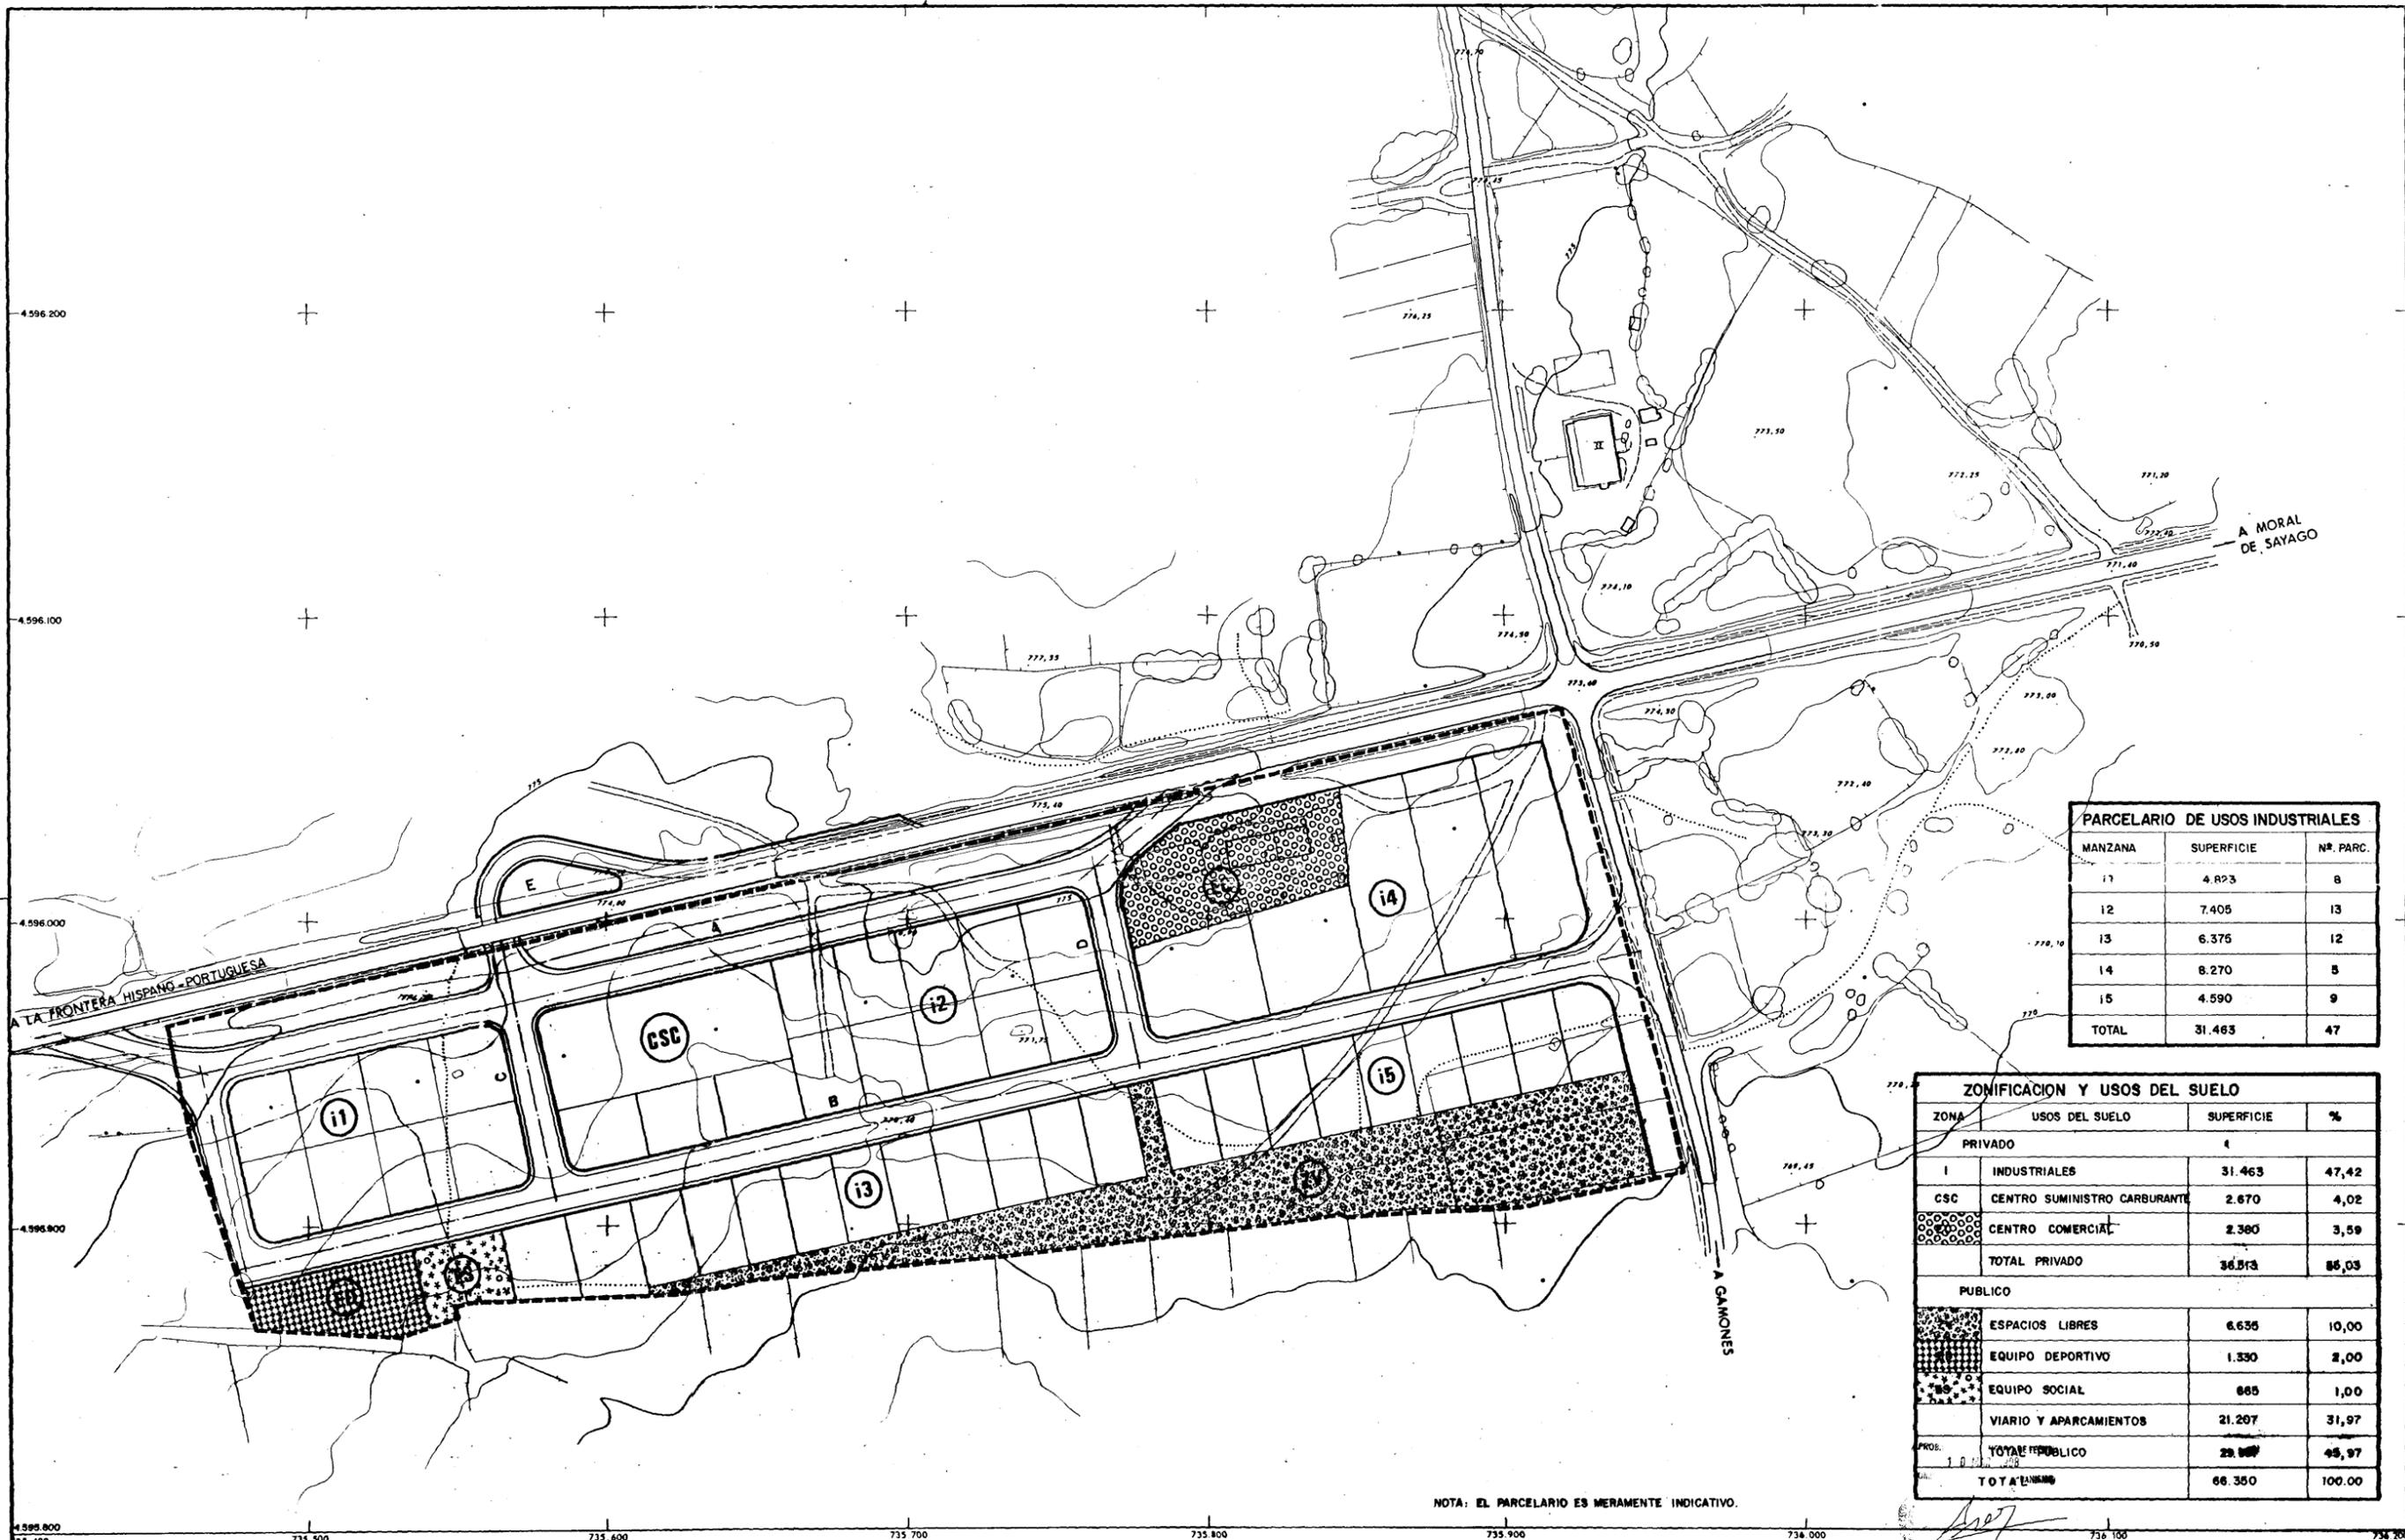

PARCELARIO DE USOS INDUSTRIALES		
MANZANA	SUPERFICIE	Nº. PARC.
11	4.823	8
12	7.405	13
13	6.375	12
14	8.270	5
15	4.590	9
TOTAL	31.463	47


ZONIFICACION Y USOS DEL SUELO			
ZONA	USOS DEL SUELO	SUPERFICIE	%
PRIVADO			
I	INDUSTRIALES	31.463	47,42
CSC	CENTRO SUMINISTRO CARBURANTE	2.670	4,02
	CENTRO COMERCIAL	2.360	3,59
TOTAL PRIVADO		36.513	85,03
PUBLICO			
	ESPACIOS LIBRES	6.635	10,00
	EQUIPO DEPORTIVO	1.330	2,00
	EQUIPO SOCIAL	685	1,00
	VIARIO Y APARCAMIENTOS	21.207	31,97
PROB.	TOTAL PUBLICO	29.857	45,97
TOTAL PLAN		66.350	100,00

NOTA: EL PARCELARIO ES MERAMENTE INDICATIVO.

4.595.800 33.400 735.500 735.600 735.700 735.800 735.900 736.000 736.100 736.200

DILIGENCIAS DE LA TRAMITACION	EXCMA. DIPUTACION PROVINCIAL DE ZAMORA	
APROBACION INICIAL	PLAN PARCIAL DEL POLIGONO INDUSTRIAL DE TORREGAMONES	
APROBACION PROVISIONAL	PLANS DE PROYECTO	ESCALA 1/1.000
APROBACION DEFINITIVA	DENOMINACION	ZONIFICACION
	DIRECTOR DEL EQUIPO	DIRECTOR DE LOS TRABAJOS
	FECHA FEBRERO 1987	NUMERO 3


CM  
200 E 1:1.000  
100  
50  
20  
10  
0

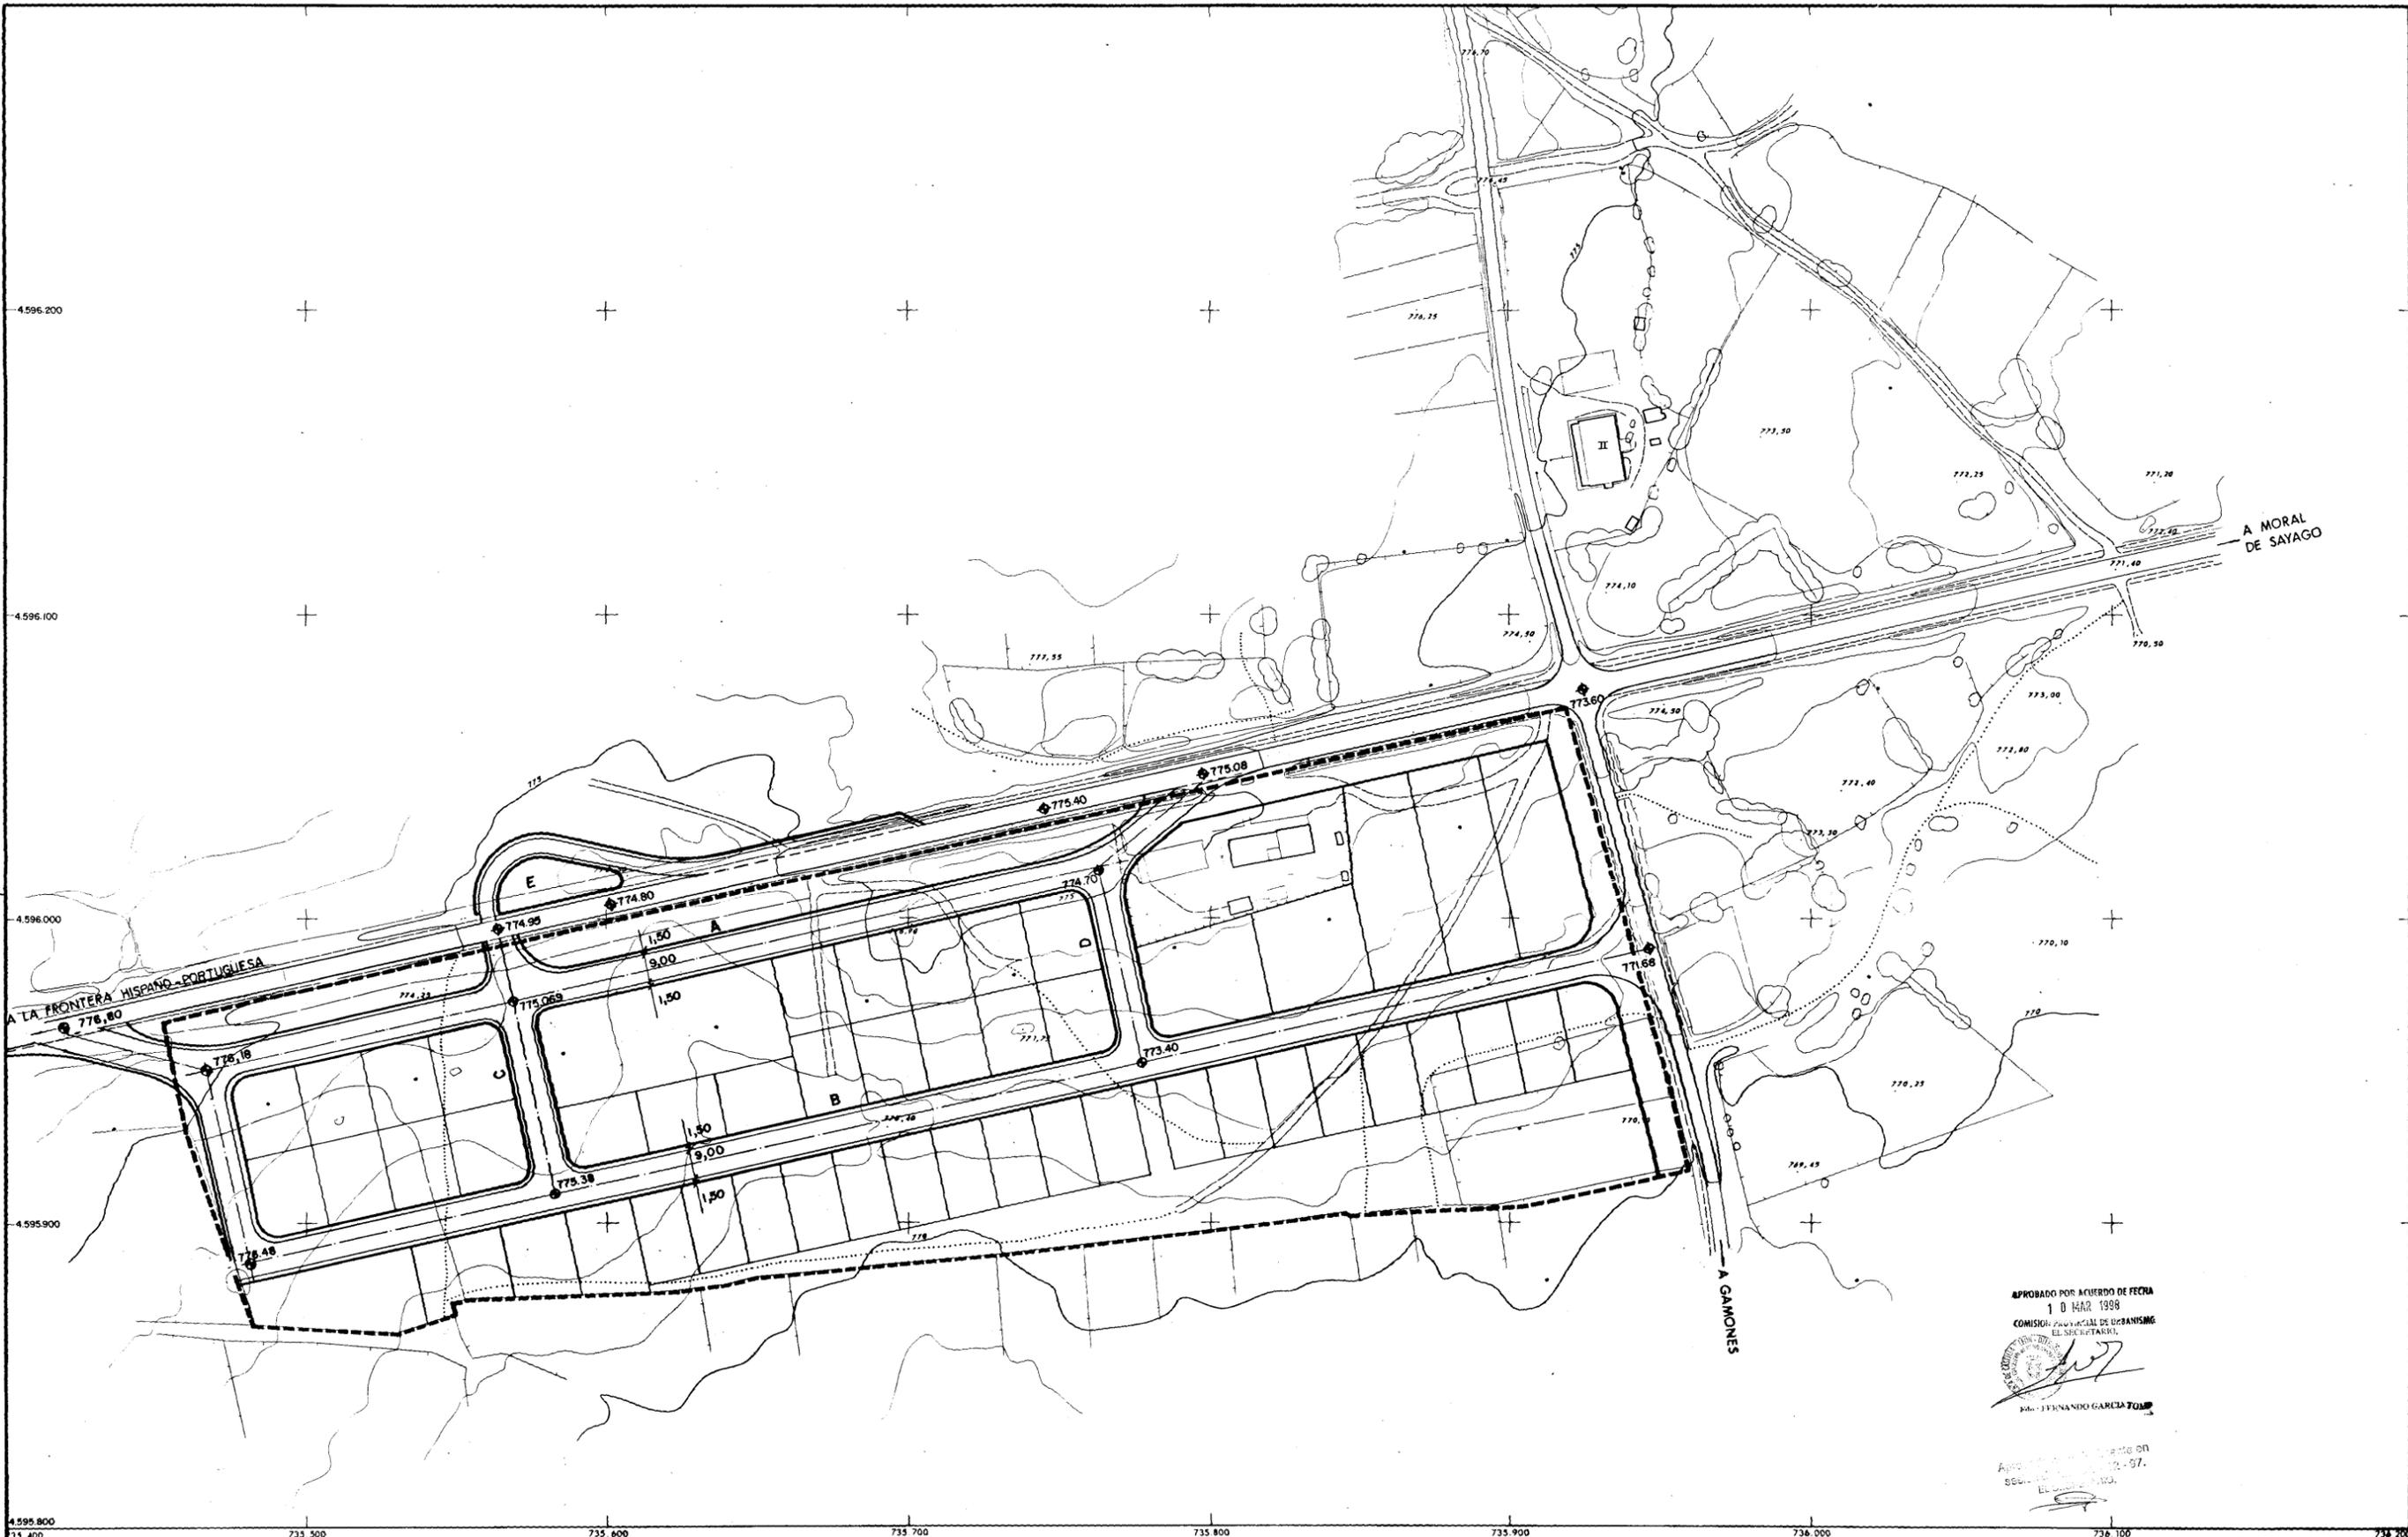

Aprobado provisionalmente en  
12 FEB 1998  
SECRETARIO  
El Sr. GARCIA

4 595 800 735 400 735 500 735 600 735 700 735 800 735 900 736 000 736 100 4 596 200

DILIGENCIAS DE LA TRAMITACION		EXCMA. DIPUTACION PROVINCIAL DE ZAMORA	
APROBACION INICIAL		PLAN PARCIAL DEL POLIGONO INDUSTRIAL DE TORREGAMONES	
APROBACION PROVISIONAL		PLANOS DE PROYECTO	ESCALA 1/1.000
APROBACION DEFINITIVA		DENOMINACION REPARTARIA	FECHA FEBRERO 1998
		TIEMPO URBANO	NUMERO 4
		DIRECTOR DEL EQUIPO	DIRECTOR DE LOS TRABAJOS

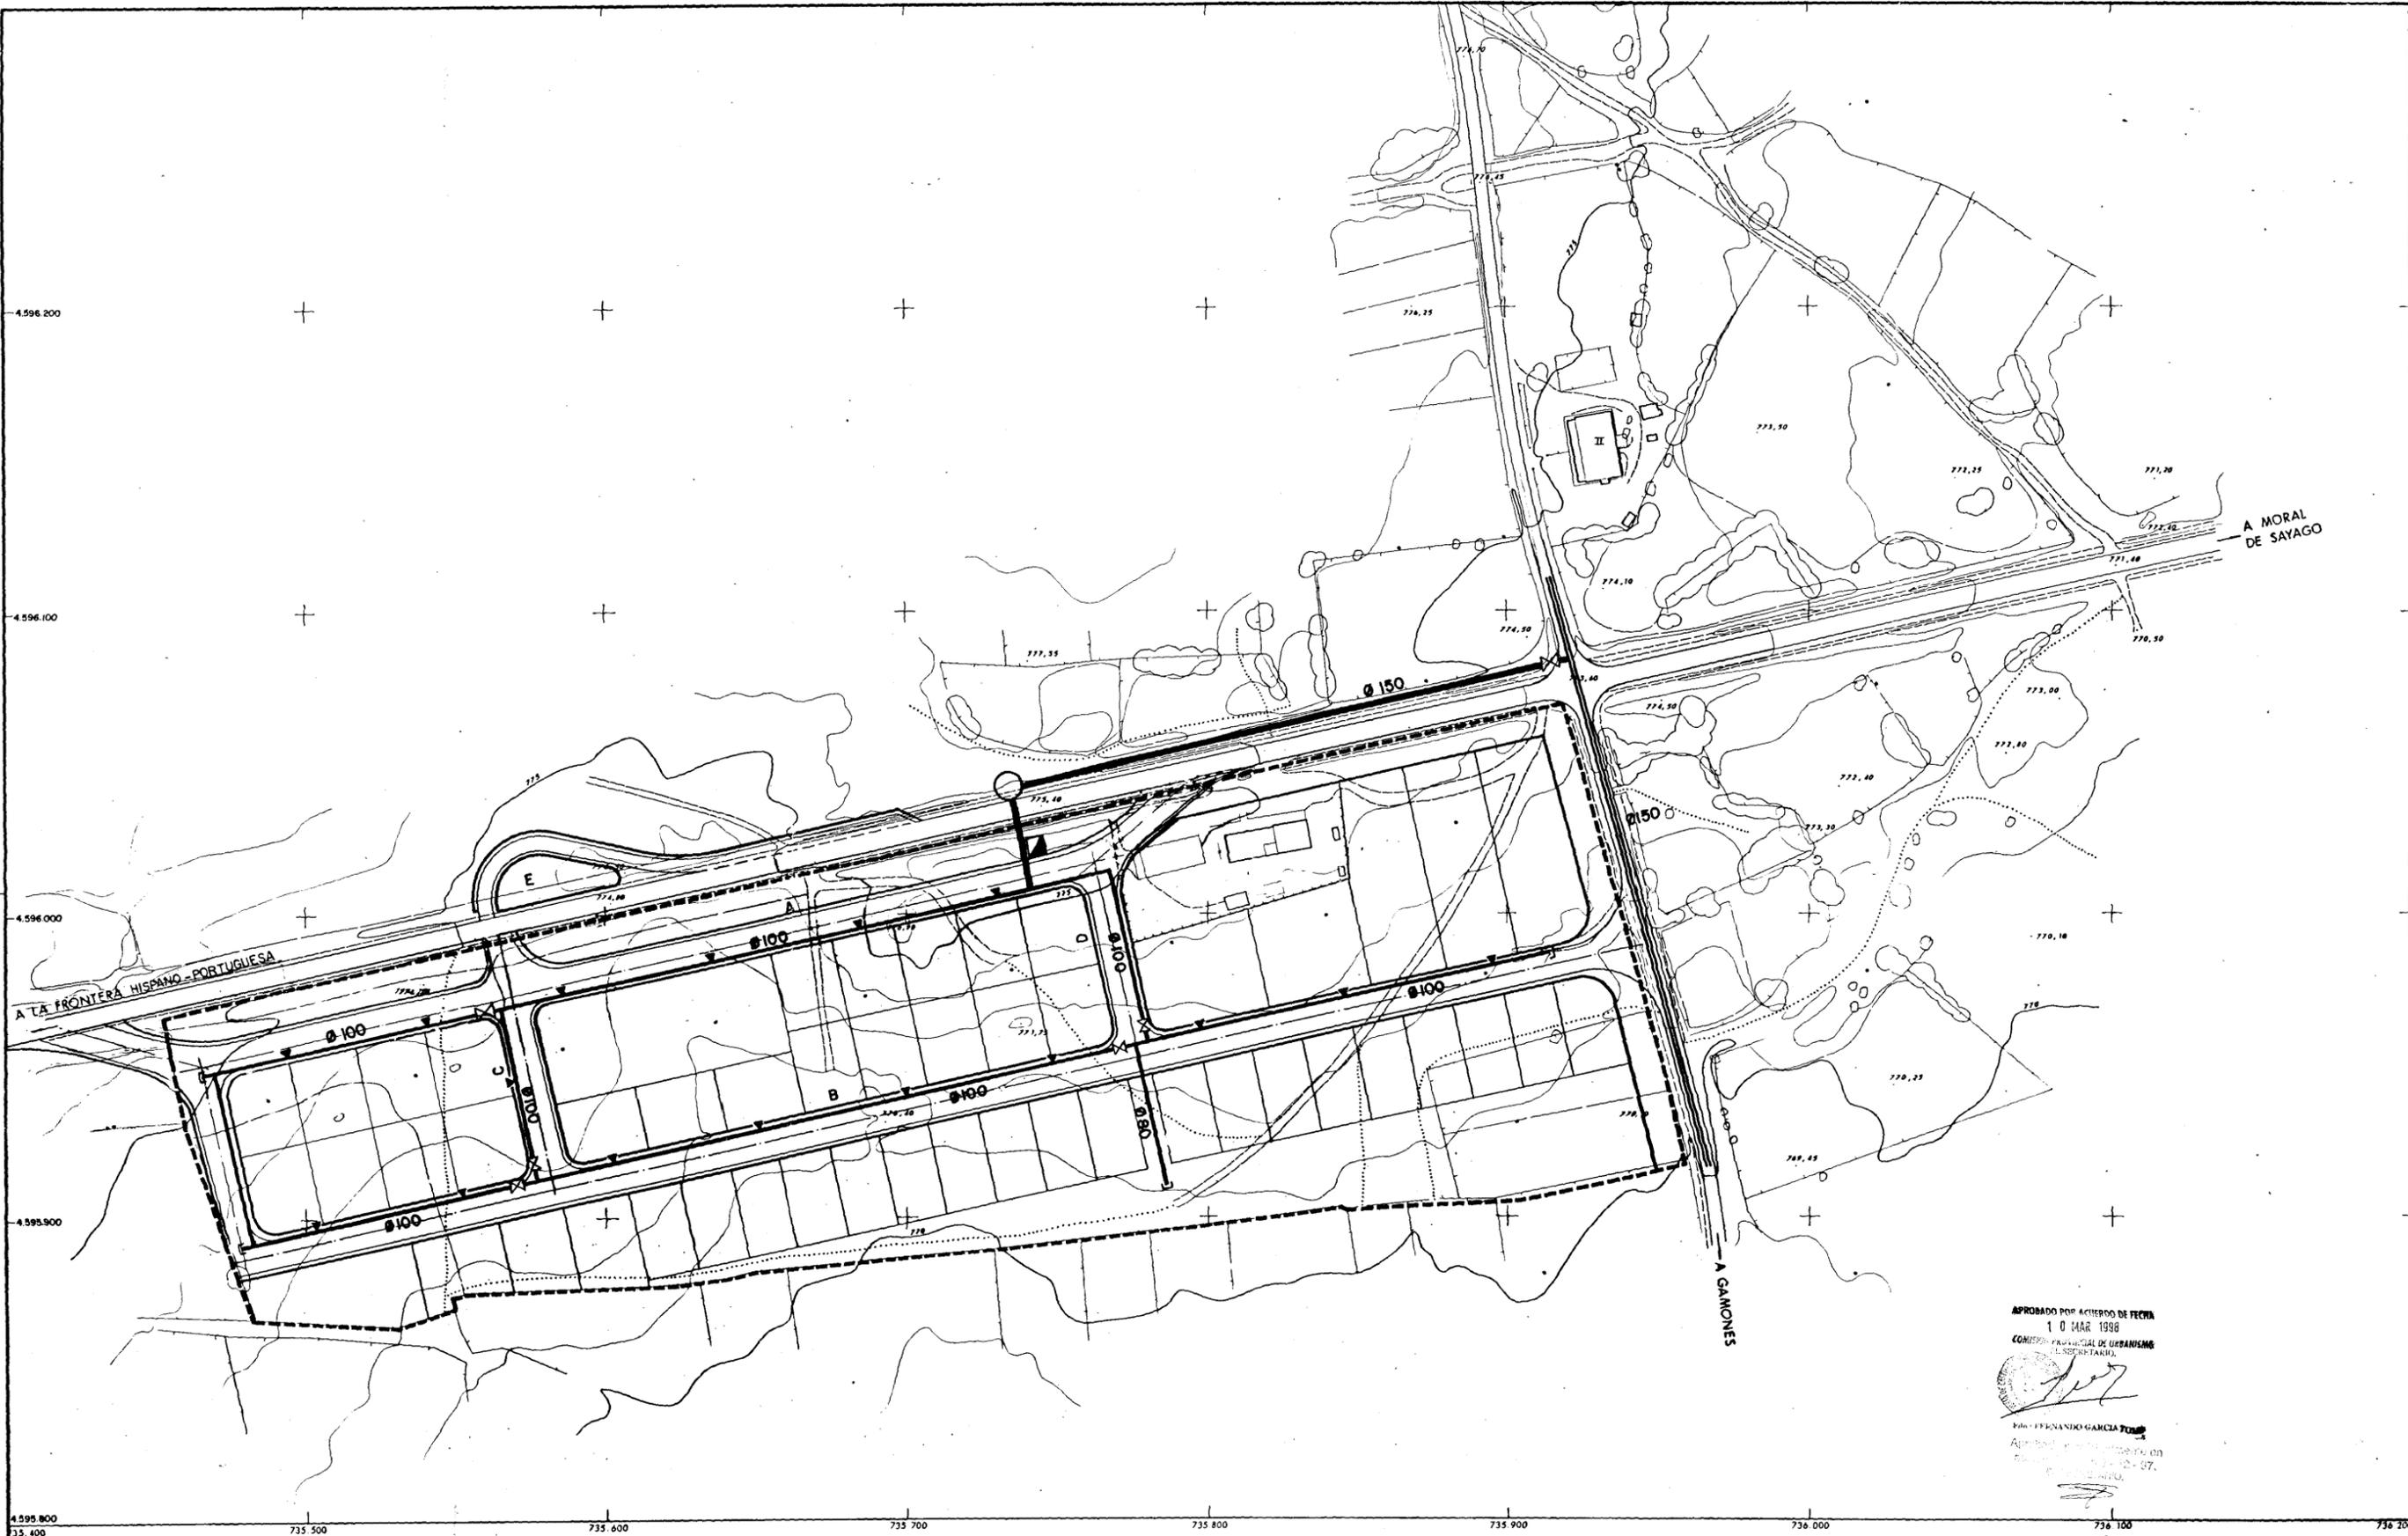

APROBADO POR ACUERDO DE FECHA  
 10 MAR 1988  
 COMISIÓN PROVINCIAL DE URBANISMO  
 (AL SEÑOR TITULAR)  
  
 FERNANDO GARCÍA PARDO  
 Aprobado en el terreno en  
 fecha 12-12-87.  
 F. GARCÍA


DEPOSITO REGULADOR ELEVADO  
 DE 500 m<sup>3</sup>

*De conformidad con el art. 3.5. del anexo de ordenación  
 del Estado Español-Transitorio, los depósitos regula-  
 dores, sean los, sus complementos de 860 m<sup>3</sup>, para  
 abastecimiento del polígono industrial, y otros  
 elevados de 86 m<sup>3</sup>, para abastecimiento del polígono.*

- TUBERIA EXISTENTE
- TUBERIA PROYECTADA Y SU DIAMETRO
- BOCA DE RIEGO
- HIDRANTE
- BRIDA CIEGA
- VALVULA DE COMPUERTA

DILIGENCIAS DE LA TRAMITACION		EXCMA. DIPUTACION PROVINCIAL DE ZAMORA	
		PLAN PARCIAL DEL POLIGONO INDUSTRIAL DE TORREGAMONES	
APROBACION INICIAL		PLANOS DE PROYECTO	ESCALA 1/1.000
APROBACION PROVISIONAL		DENOMINACION	FECHA FEBRERO 1988
		DISTRIBUCION DE AGUA	NUMERO 5
		DIRECTOR DEL EQUIPO	DIRECTOR DE LOS TRABAJOS

0 10 20 30 40 50 100 200 E 1:1.000

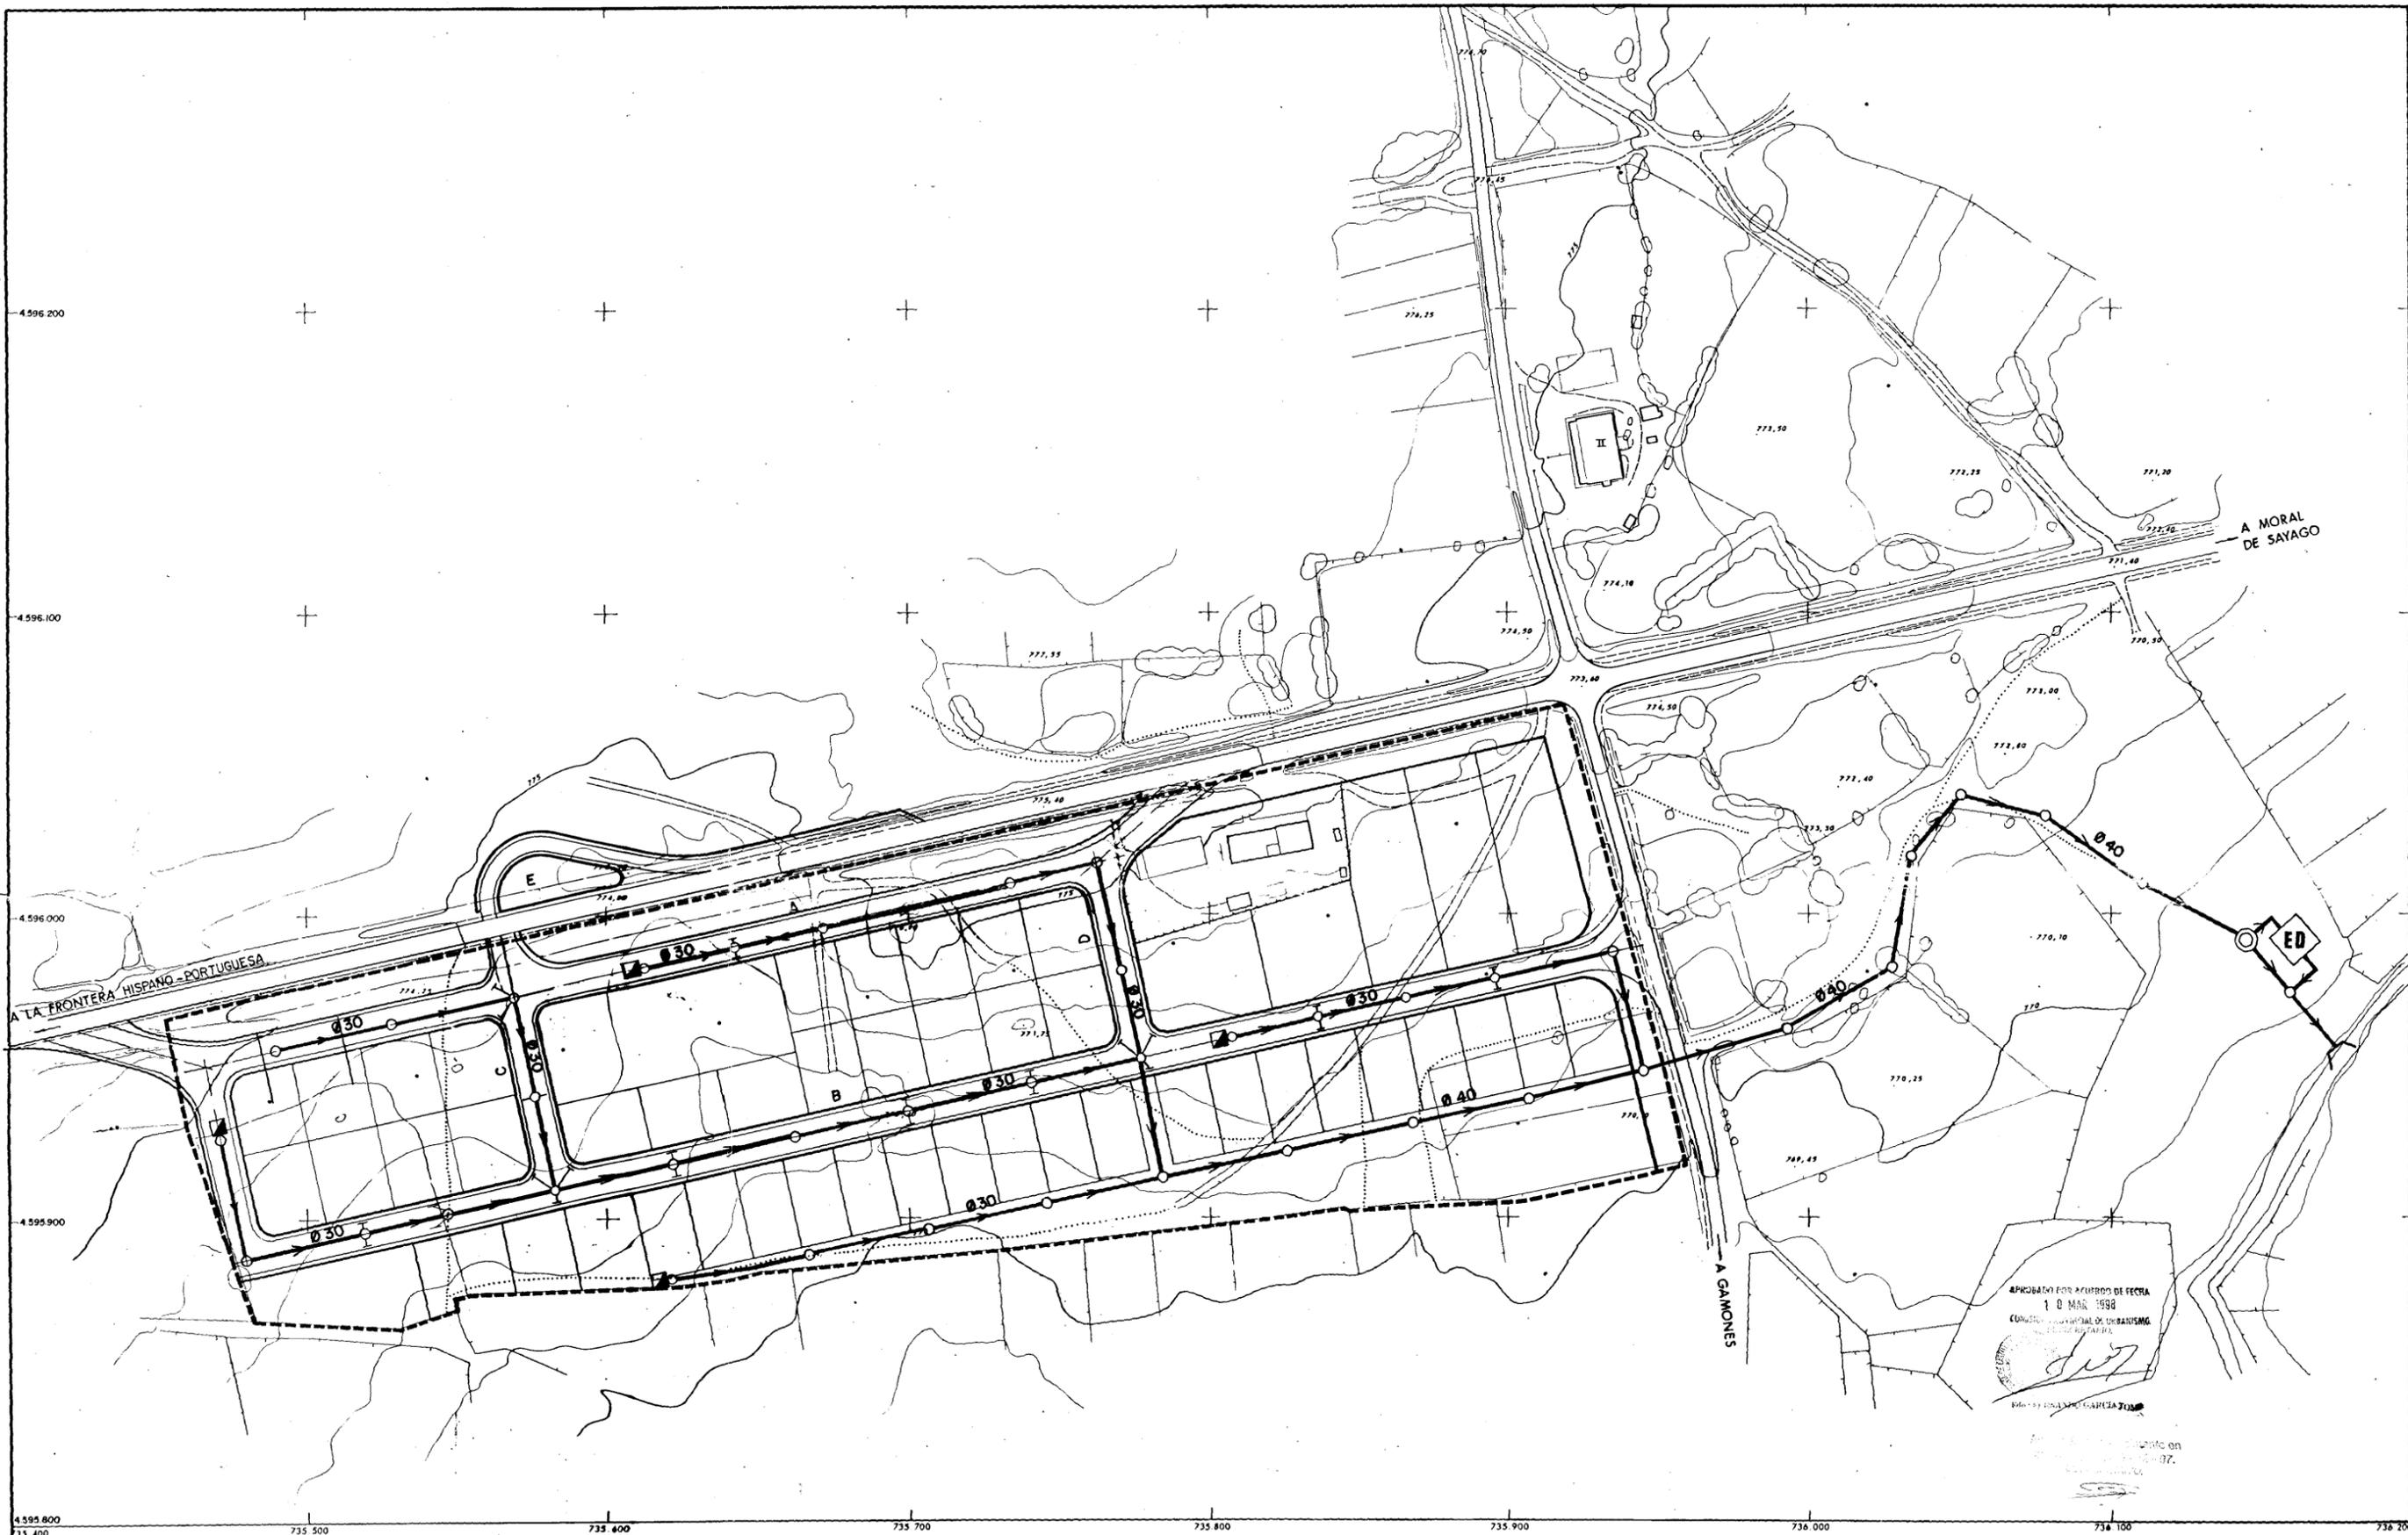


APROBADO POR ACUERDO DE FERIA  
 1.º DE MAR 1998  
 COMISION MUNICIPAL DE URBANISMO  
 TORREGAMONES

⊙ ALIVIADERO DE CRECIDAS  
 ⚓ VERTIDO AL ARROYO

Ø 30 TUBERIA PROYECTADA Y SU DIAMETRO  
 ⚓ POZO DE REGISTRO E IMBORNALES DE CALZADA  
 ⚓ POZO DE REGISTRO Y CAMARA DE DESCARGA  
 ED ESTACION DEPURADORA DE AGUAS RESIDUALES

DILIGENCIAS DE LA TRAMITACION		EXCMA. DIPUTACION PROVINCIAL DE ZAMORA	
APROBACION MUNICIPAL		PLAN PARCIAL DEL POLIGONO INDUSTRIAL DE TORREGAMONES	
APROBACION PROVINCIAL		PLANOS DE PROYECTO	ESCALA 1/1.000
APROBACION DEFINITIVA		DENOMINACION	ALCANTARILLADO
		FECHA	FEBRERO 98
		NUMERO	6
		DIRECTOR DEL EQUIPO	DIRECTOR DE LOS TRABAJOS

TIEMPO URBANO

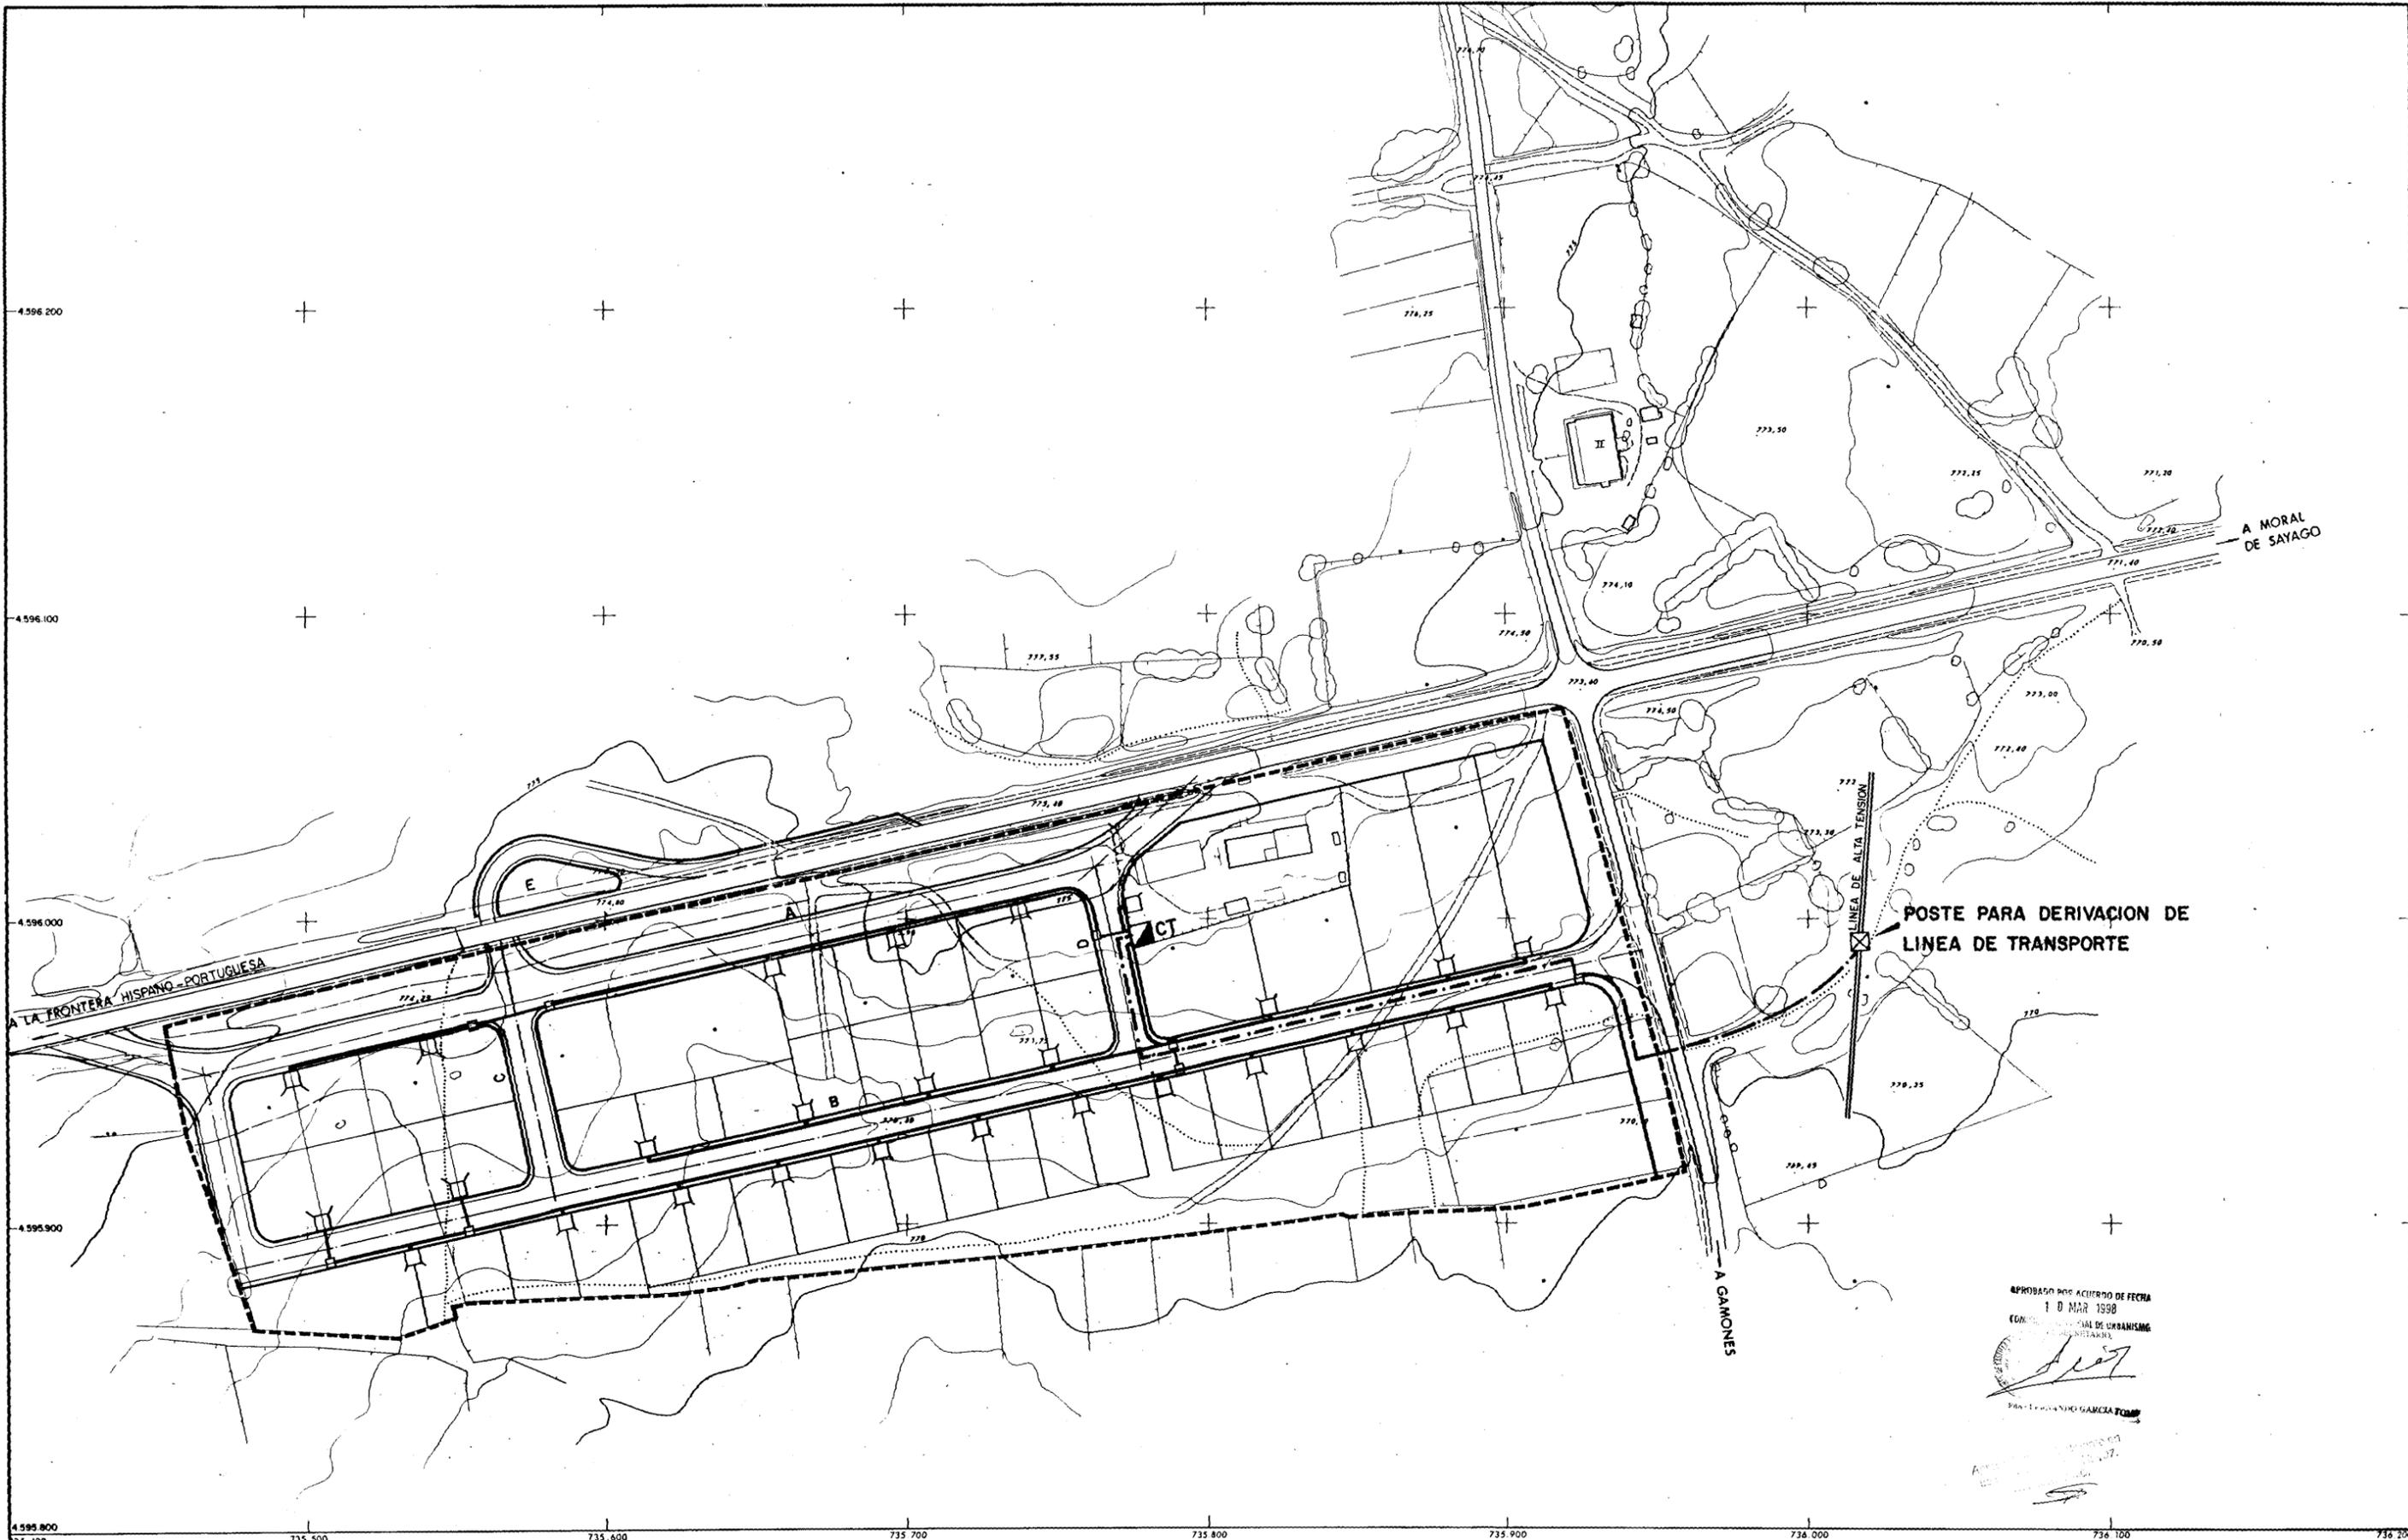


POSTE PARA DERIVACION DE LINEA DE TRANSPORTE

APROBADO POR ACUERDO DE FECHA  
10 MAR 1998  
CONSEJO MUNICIPAL DE URBANISMO  
TORREGAÑONES  
*[Signature]*  
PROMOTOR: FRANCISCO GARCIA TORRES


- CT CENTRO DE TRANSFORMACION
- · — RED DE MEDIA TENSION - CONDUCTOR DE ALUMINIO
- — — RED DE BAJA TENSION - CONDUCTOR DE ALUMINIO
- □ — ARMARIO DE DISTRIBUCION Y ACOMETIDA A PARCELAS
- ⊕ — ARQUETA DE DERIVACION Y CRUCE DE CALZADA

DILIGENCIAS DE LA TRAMITACION		EXCMA. DIPUTACION PROVINCIAL DE ZAMORA	
APROBACION FINAL		PLAN PARCIAL DEL POLIGONO INDUSTRIAL DE TORREGAÑONES	
APROBACION PROVISIONAL		PLANOS DE PROYECTO	ESCALA 1/1.000
APROBACION DEFINITIVA		DENOMINACION	FECHA FEBRERO 1992
		ENERGIA ELECTRICA	NUMERO 7
		DIRECTOR DEL EQUIPO	DIRECTOR DE LOS TRABAJOS

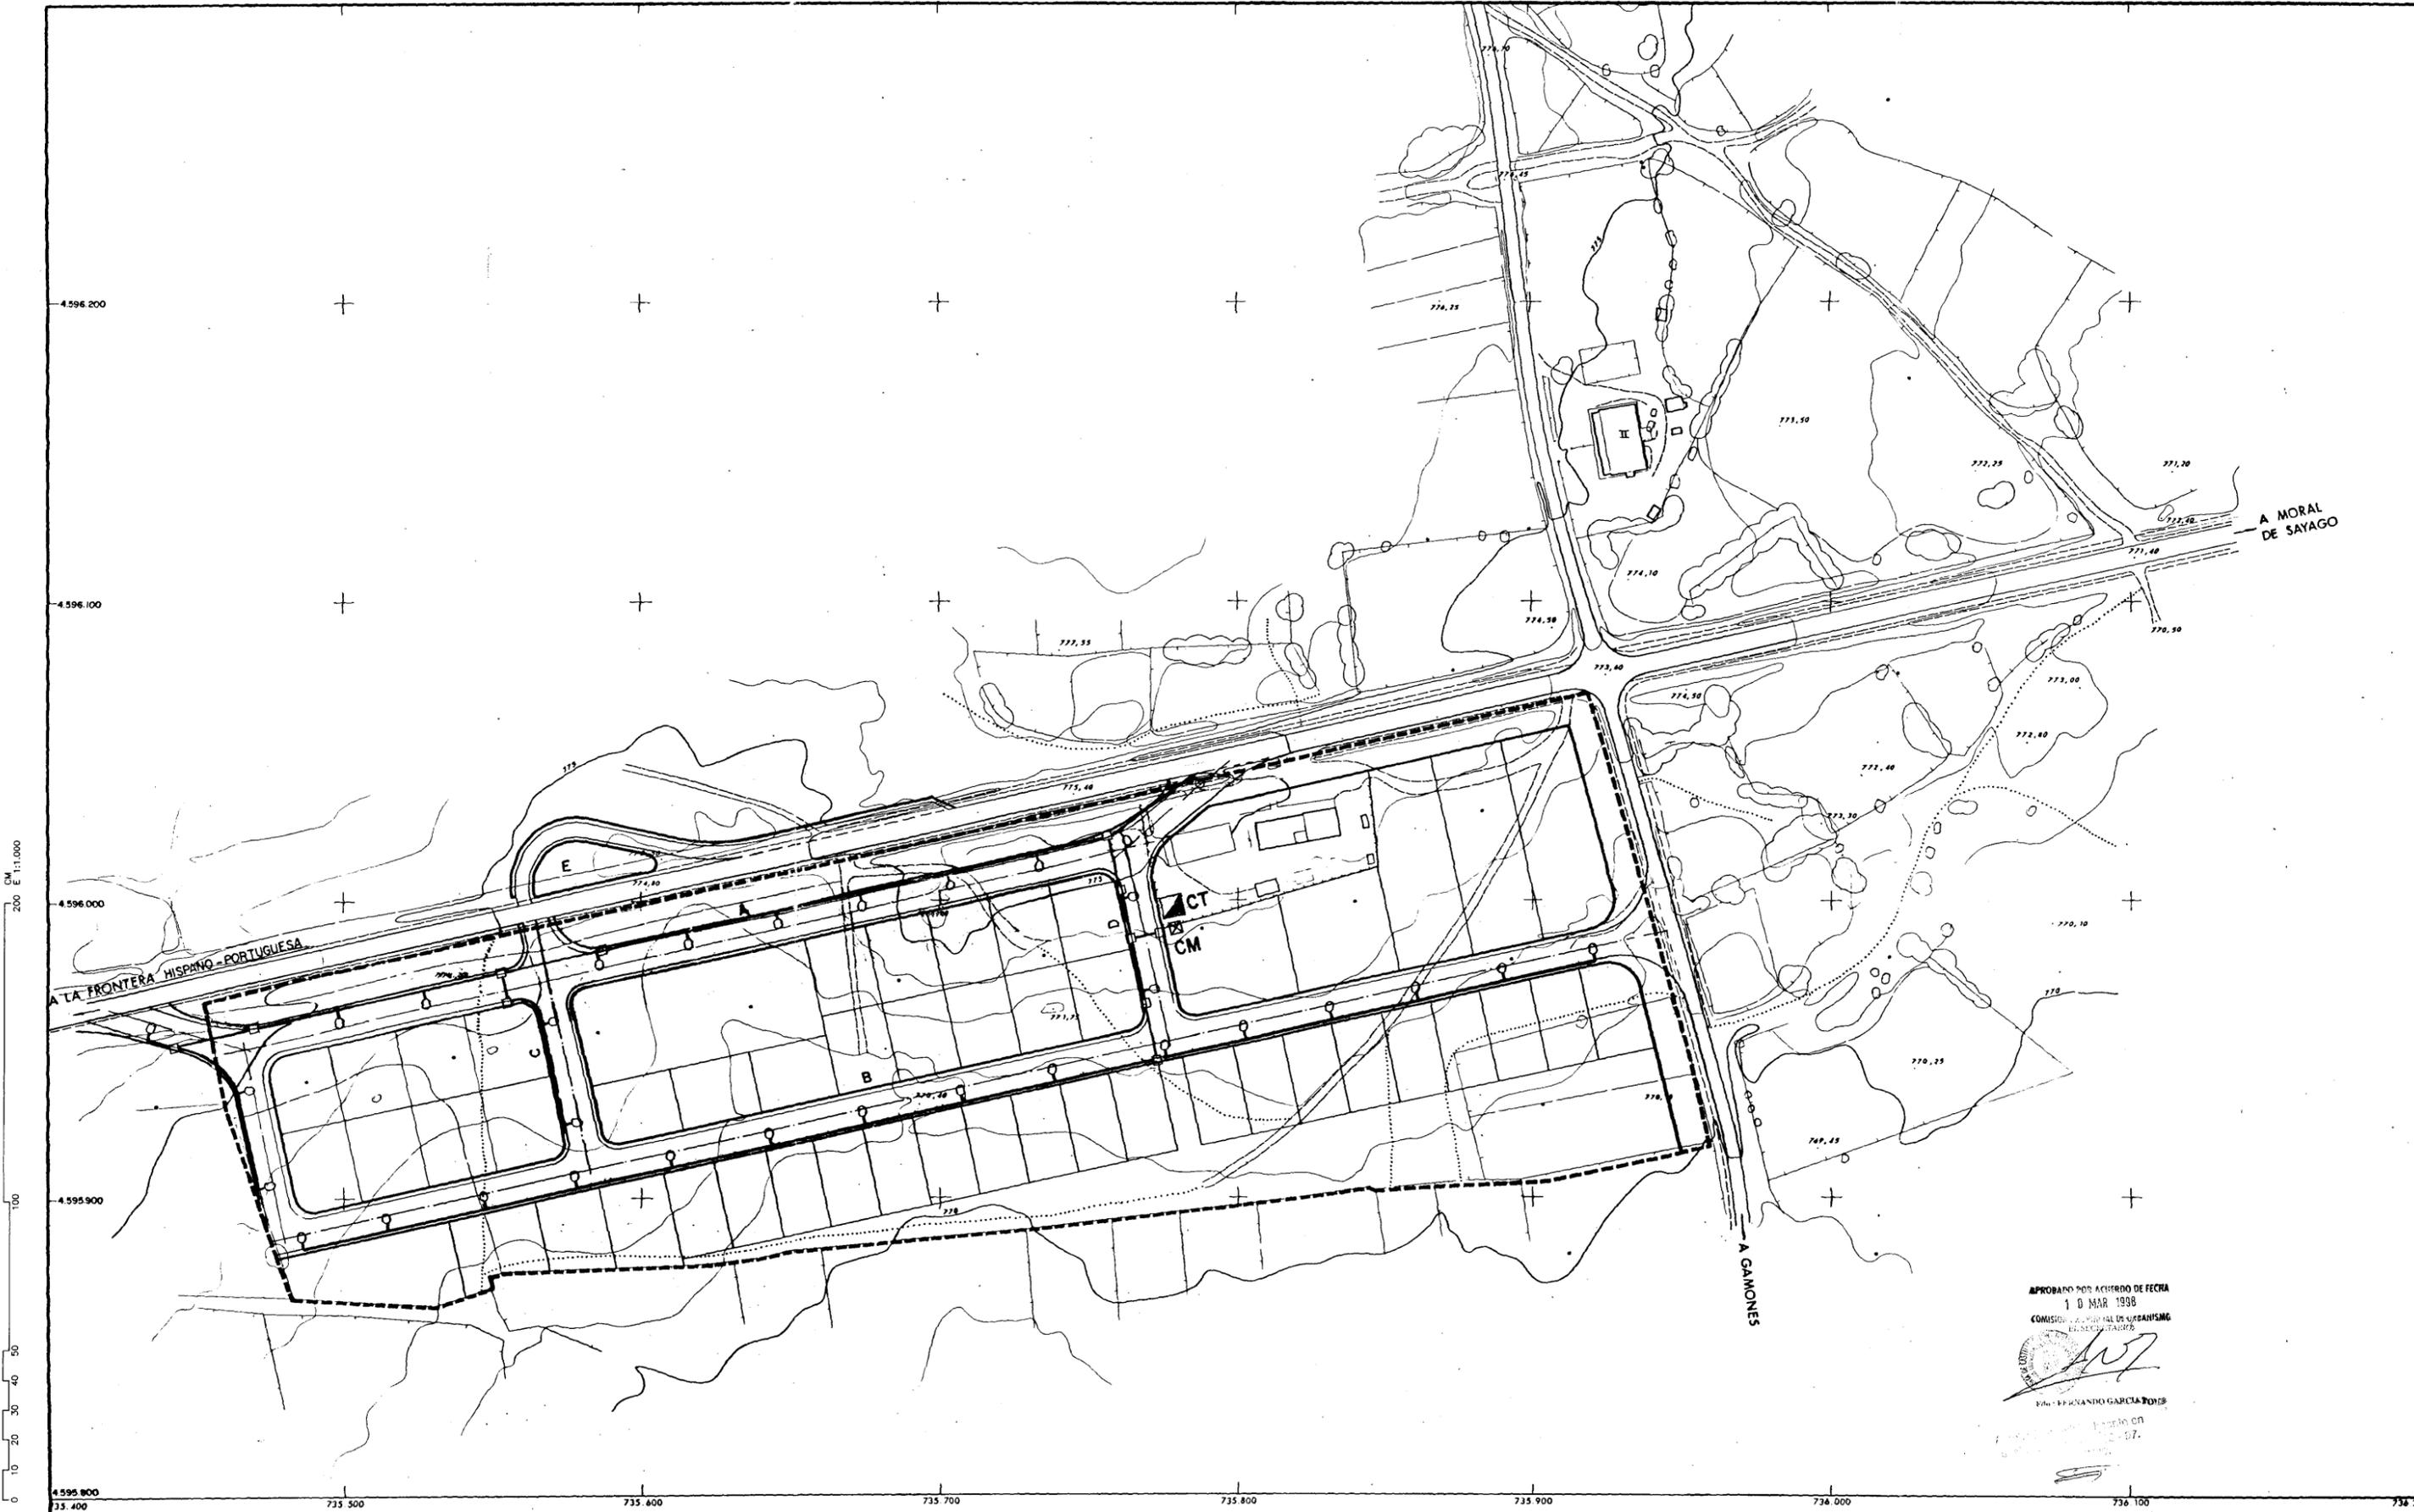

- CT** CENTRO DE TRANSFORMACION
- PUNTO DE LUZ DE 8 m. FORMADO POR BACULO Y LAMPARA DE 150 W DE V.S.A.P.
- ARQUETA DE DERIVACION

DILIGENCIAS DE LA TRAMITACION		EXCM.A. DIPUTACION PROVINCIAL DE ZAMORA	
APROBACION FINAL		PLAN PARCIAL DEL POLIGONO INDUSTRIAL DE TORREGAMONES	
APROBACION PROVISIONAL		PLANOS DE PROYECTO	ESCALA 1/1.000
APROBACION DEFINITIVA		DENOMINACION: ALUMBRADO PUBLICO	FECHA FEBRERO 1988
		TIEMPO URBANO S.A.	NUMERO 8
		DIRECTOR DEL EQUIPO	DIRECTOR DE LOS TRABAJOS

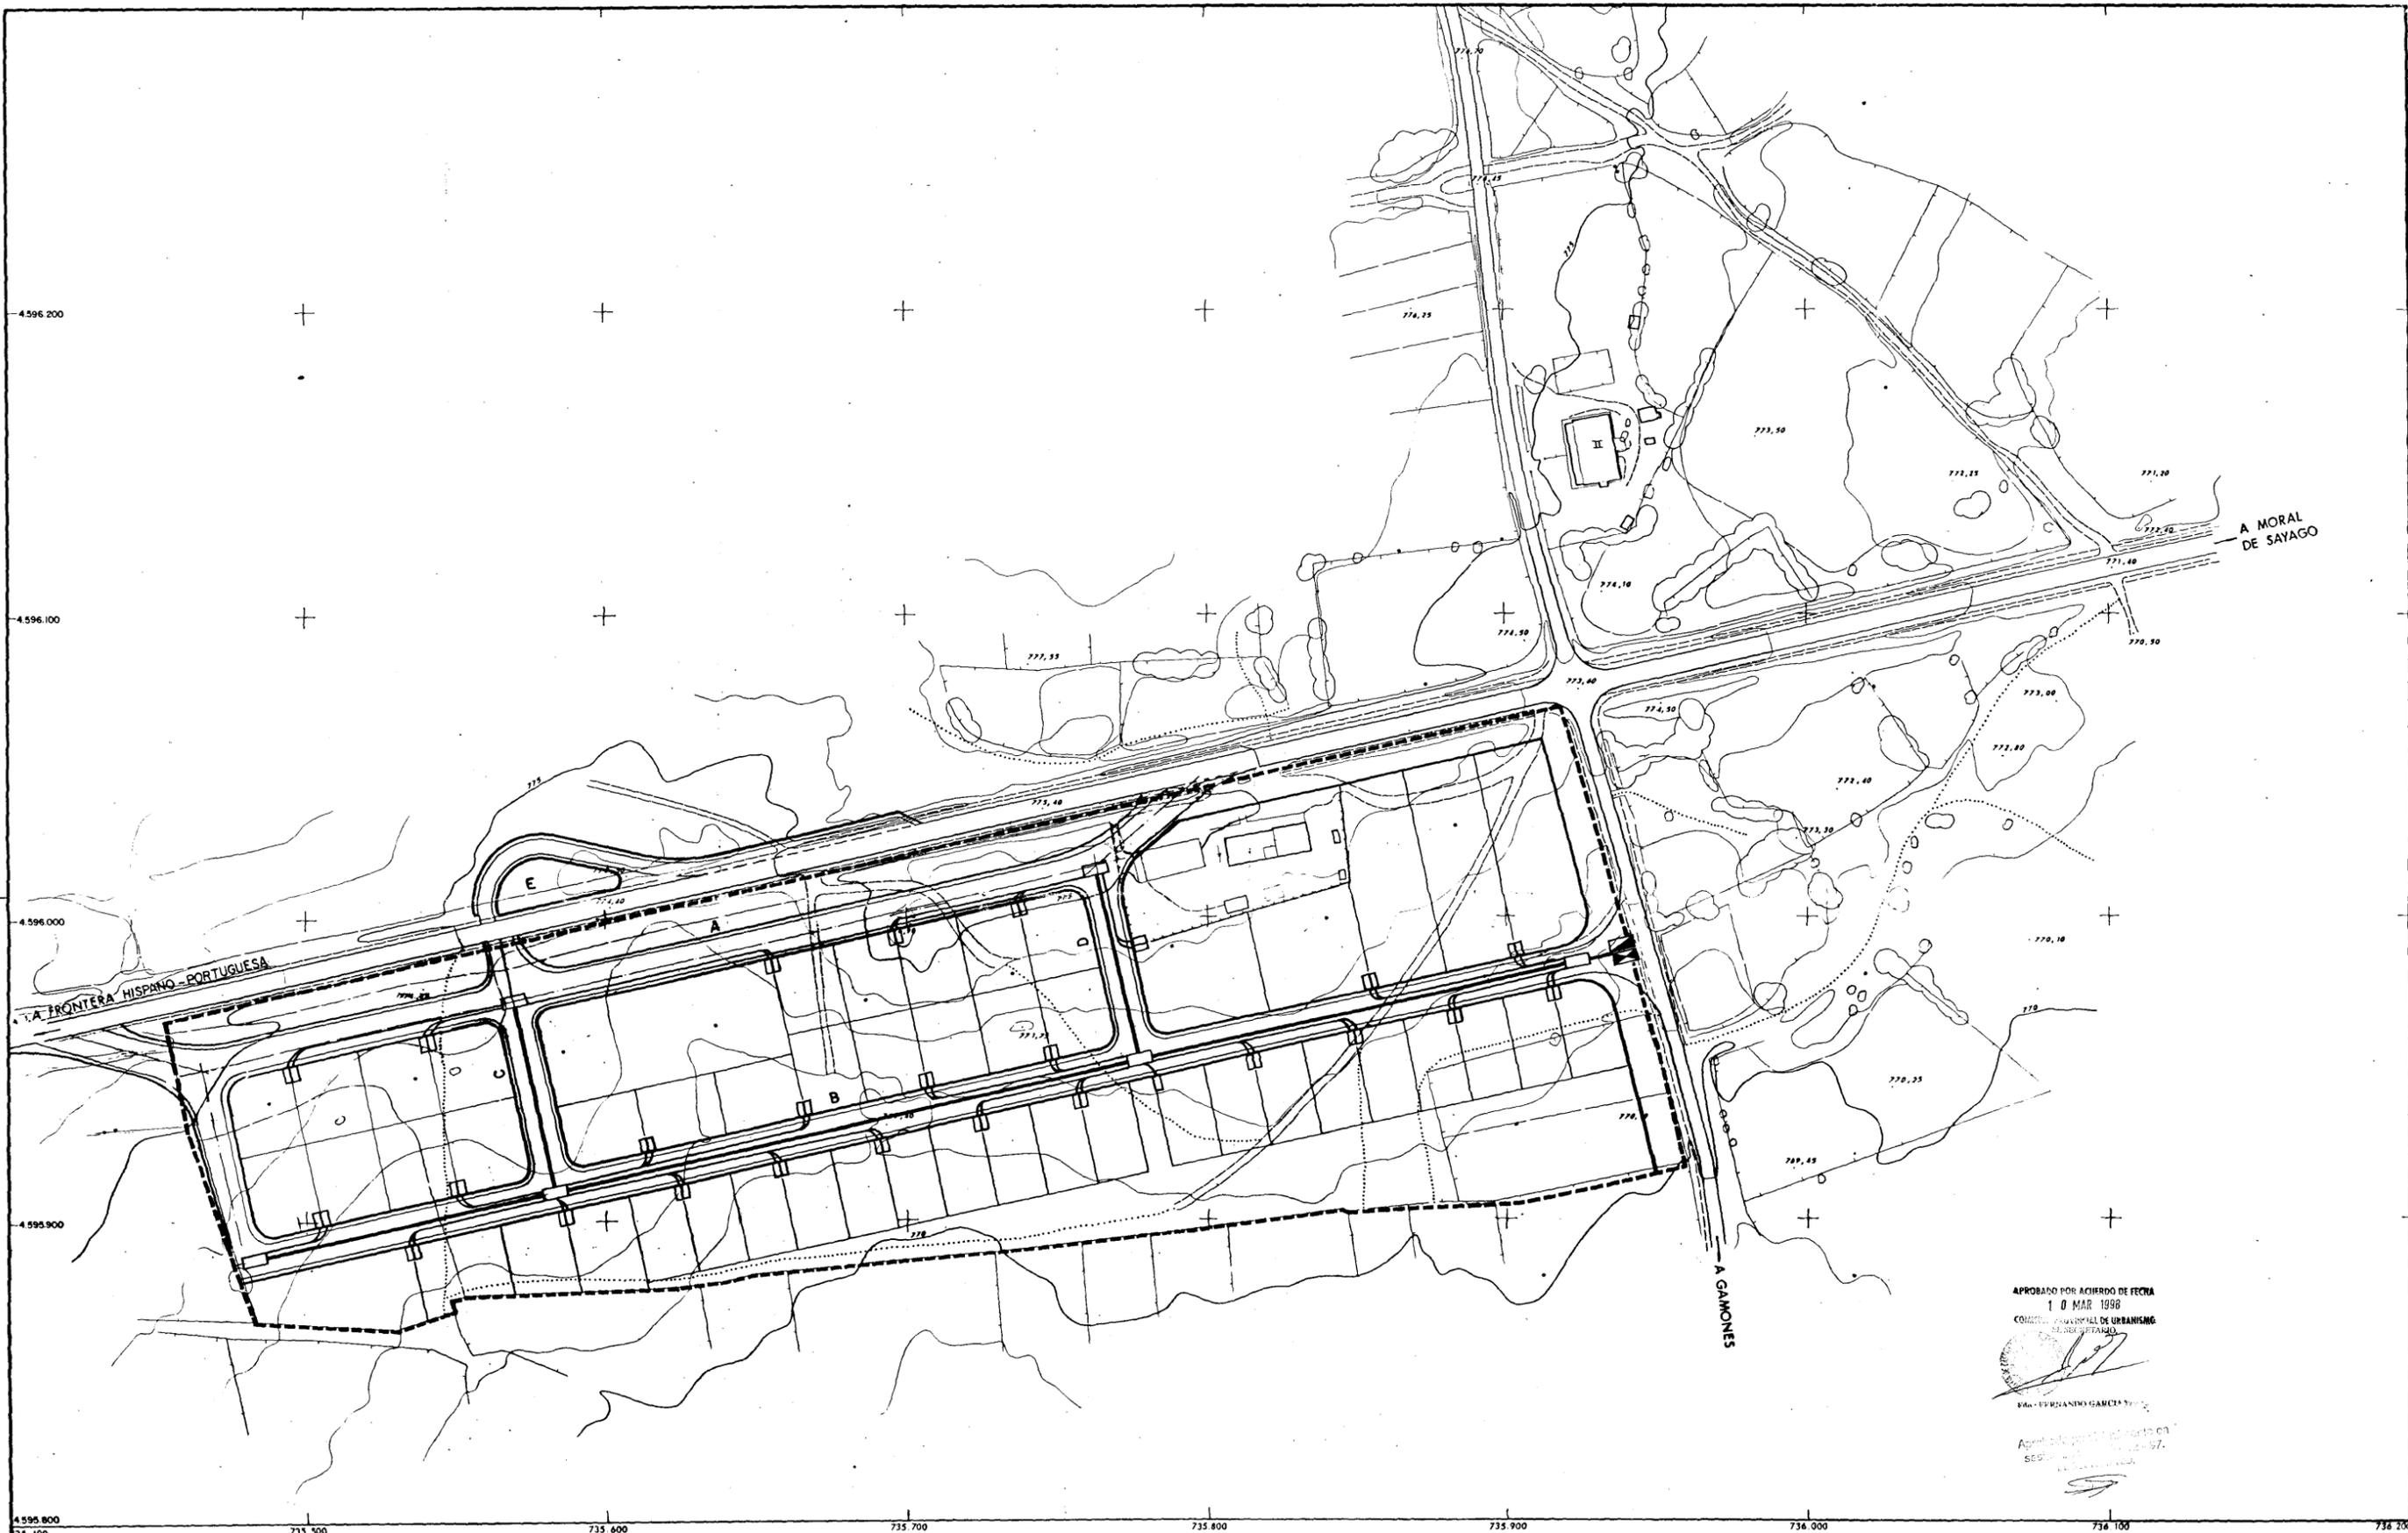

APROBADO POR ACUERDO DE FECHA  
 10 MAR 1998  
 COMITÉ LOCAL DE URBANISMO  
 EL SEGUIMIENTO  
 Val - FERNANDO GARCÍA Y...  
 Aprobado por el Comité de  
 Seguimiento de la obra nº 97.  
 S

4596.200 4596.100 4596.000 4595.900 4595.800  
 735.400 735.500 735.600 735.700 735.800 735.900 736.000 736.100

-  ARQUETA TIPO "F" CON ARMARIO METALICO PARA ACOMETIDA DE CABLES
-  ARQUETA TIPO "H"
-  2 TUBOS Ø 110 mm. PARA CABLE
-  2 TUBOS Ø 63 mm. PARA ACOMETIDAS
-  ARQUETA TIPO "M"

DILIGENCIAS DE LA TRAMITACION		EXCMA. DIPUTACION PROVINCIAL DE ZAMORA	
APROBACION INICIAL		PLAN PARCIAL DEL POLIGONO INDUSTRIAL DE TORREGAMONES	
APROBACION PROVISIONAL		PLANOS DE PROYECTO DENOMINACION	ESCALA 1/1.000
APROBACION DEFINITIVA		CANALIZACIONES TELEFONICAS	
		DIRECCION DEL EQUIPO	DIRECTOR DE LOS TRABAJOS

200 E 1:1.000  
 100  
 50  
 40  
 30  
 20  
 10  
 0